

3. Fertig.

Stadtbaureis

# Plan-Nr. 01. 01/4

FRÜHMESS - / PFARR - / EUGELGASSE



# LAGEPLAN

zur Bebauungsplanänderung

NORD

Vervielfältigung,  
auch in anderem Maßstab,  
nicht gestattet


Genehmigt durch Erlaß des  
Reg. Präsidiums Nordwürttemberg  
vom 26. Juli 1957 Nr. I 5 Ho-2207-  
16- Neckarsulm/1

Die Übereinstimmung mit dem der Genehmigung  
zu Grunde liegenden Lageplan vom 5. Juni 1957  
beurkundet:  
Vermessungsamt Heilbronn  
Nebenstelle Neckarsulm,  
Neckarsulm, den 20.9.1957

Rechtskräftig geworden durch  
Veröffentlichung in der Unter-  
länder Volkszeitung (zugleich  
Amtsblatt der Stadt Neckarsulm)  
am 12. Aug. 1957.

Gefertigt:  
VERMESSUNGSAMT NECKARSULM  
HEILBRONN  
Neckarsulm den 5. Juni 1957

gez. I. V. Haug  
Verm. Amtmann

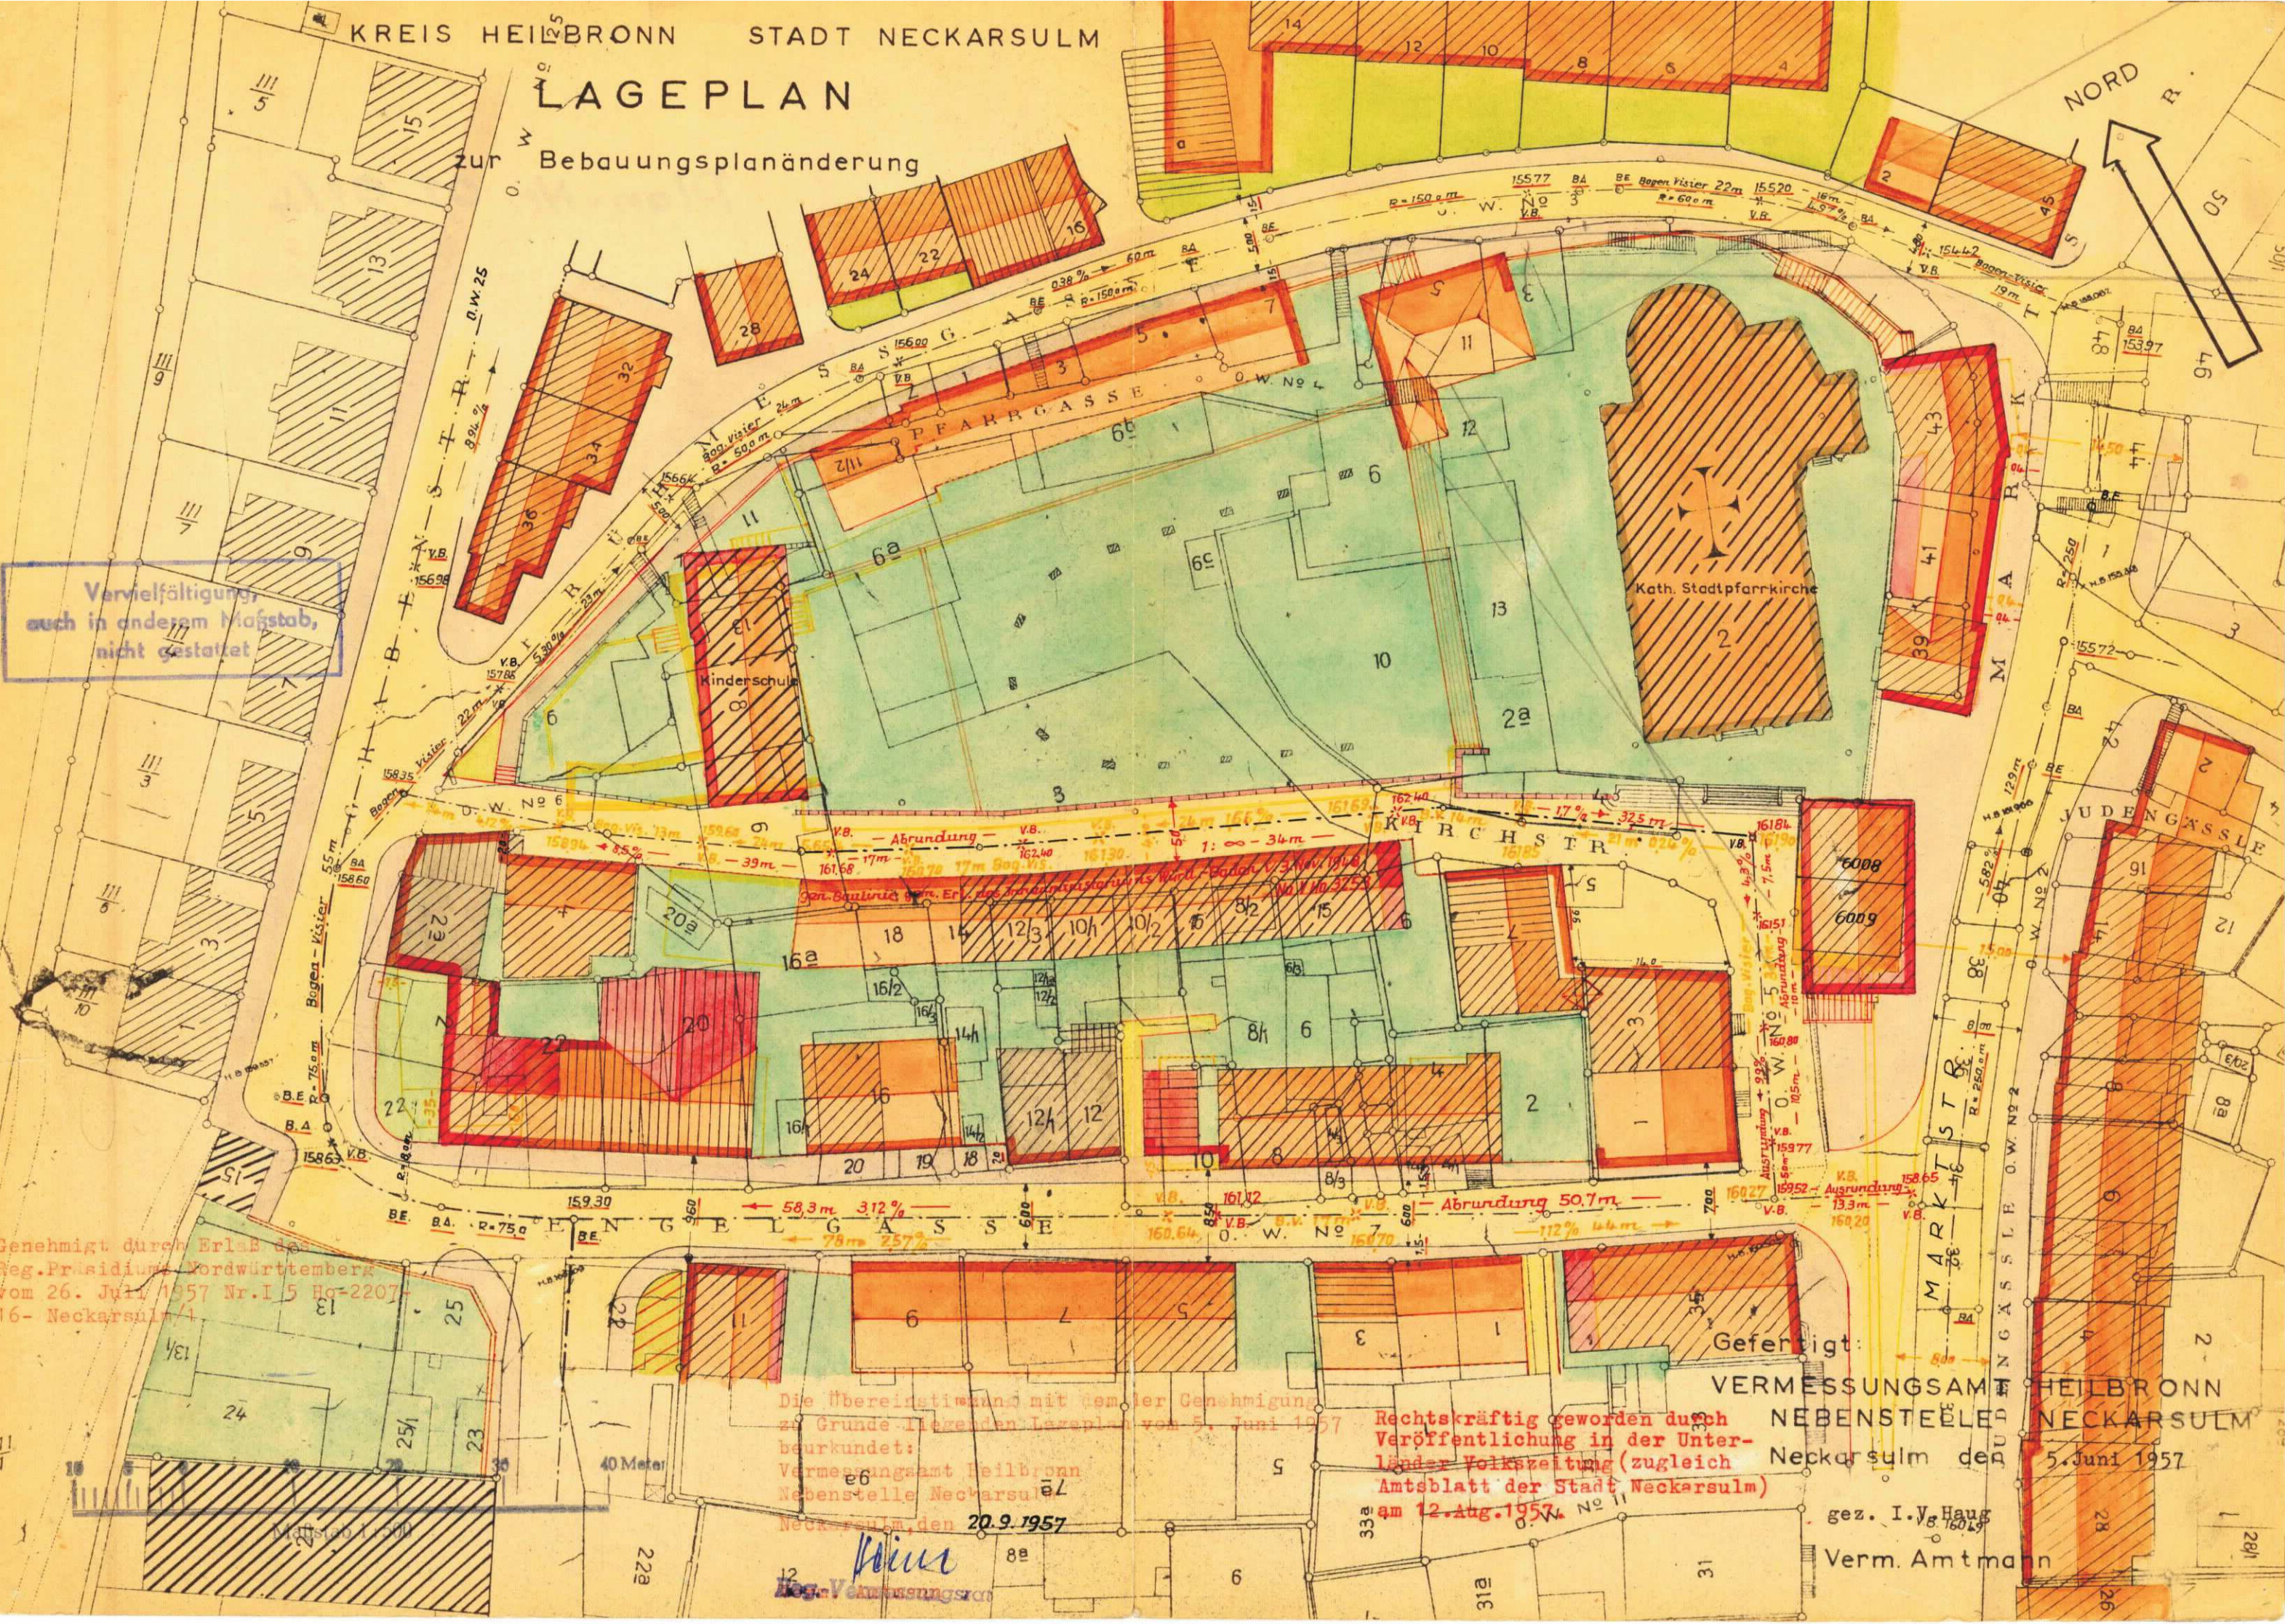



# LAGEPLAN

zur Bebauungsplanänderung

Nord

Vervielfältigung  
auch in anderem Maßstab  
nicht gestattet

Eisenbahn No 1

11

11

11

Genehmigt durch Erlaß des  
Reg. Präsidiums Nordwürttemberg  
vom 26. Juli 1957 Nr. 15 H  
-2207-15- Neckarsulm/1

Die Übereinstimmung mit dem  
Genehmigung zu Grunde liegenden  
Lageplan vom 5. Juni 1957 beur-  
kundet:  
Vermessungsamt Heilbronn  
Nebenstelle Neckarsulm  
Neckarsulm, den 27. August 1957

J. A. Haug


Verm. Amtmann

Rechtskräftig geworden  
durch Veröffentlichung  
in der Unterländer Volks-  
zeitung (zugleich Amts-  
blatt der Stadt Neckar-  
sulm) am 12. Aug. 1957.

Vermessungsamt Heilbronn  
Nebenstelle Neckarsulm  
Neckarsulm, den 5. Juni 1957

gez. Haug

Verm. Amtmann

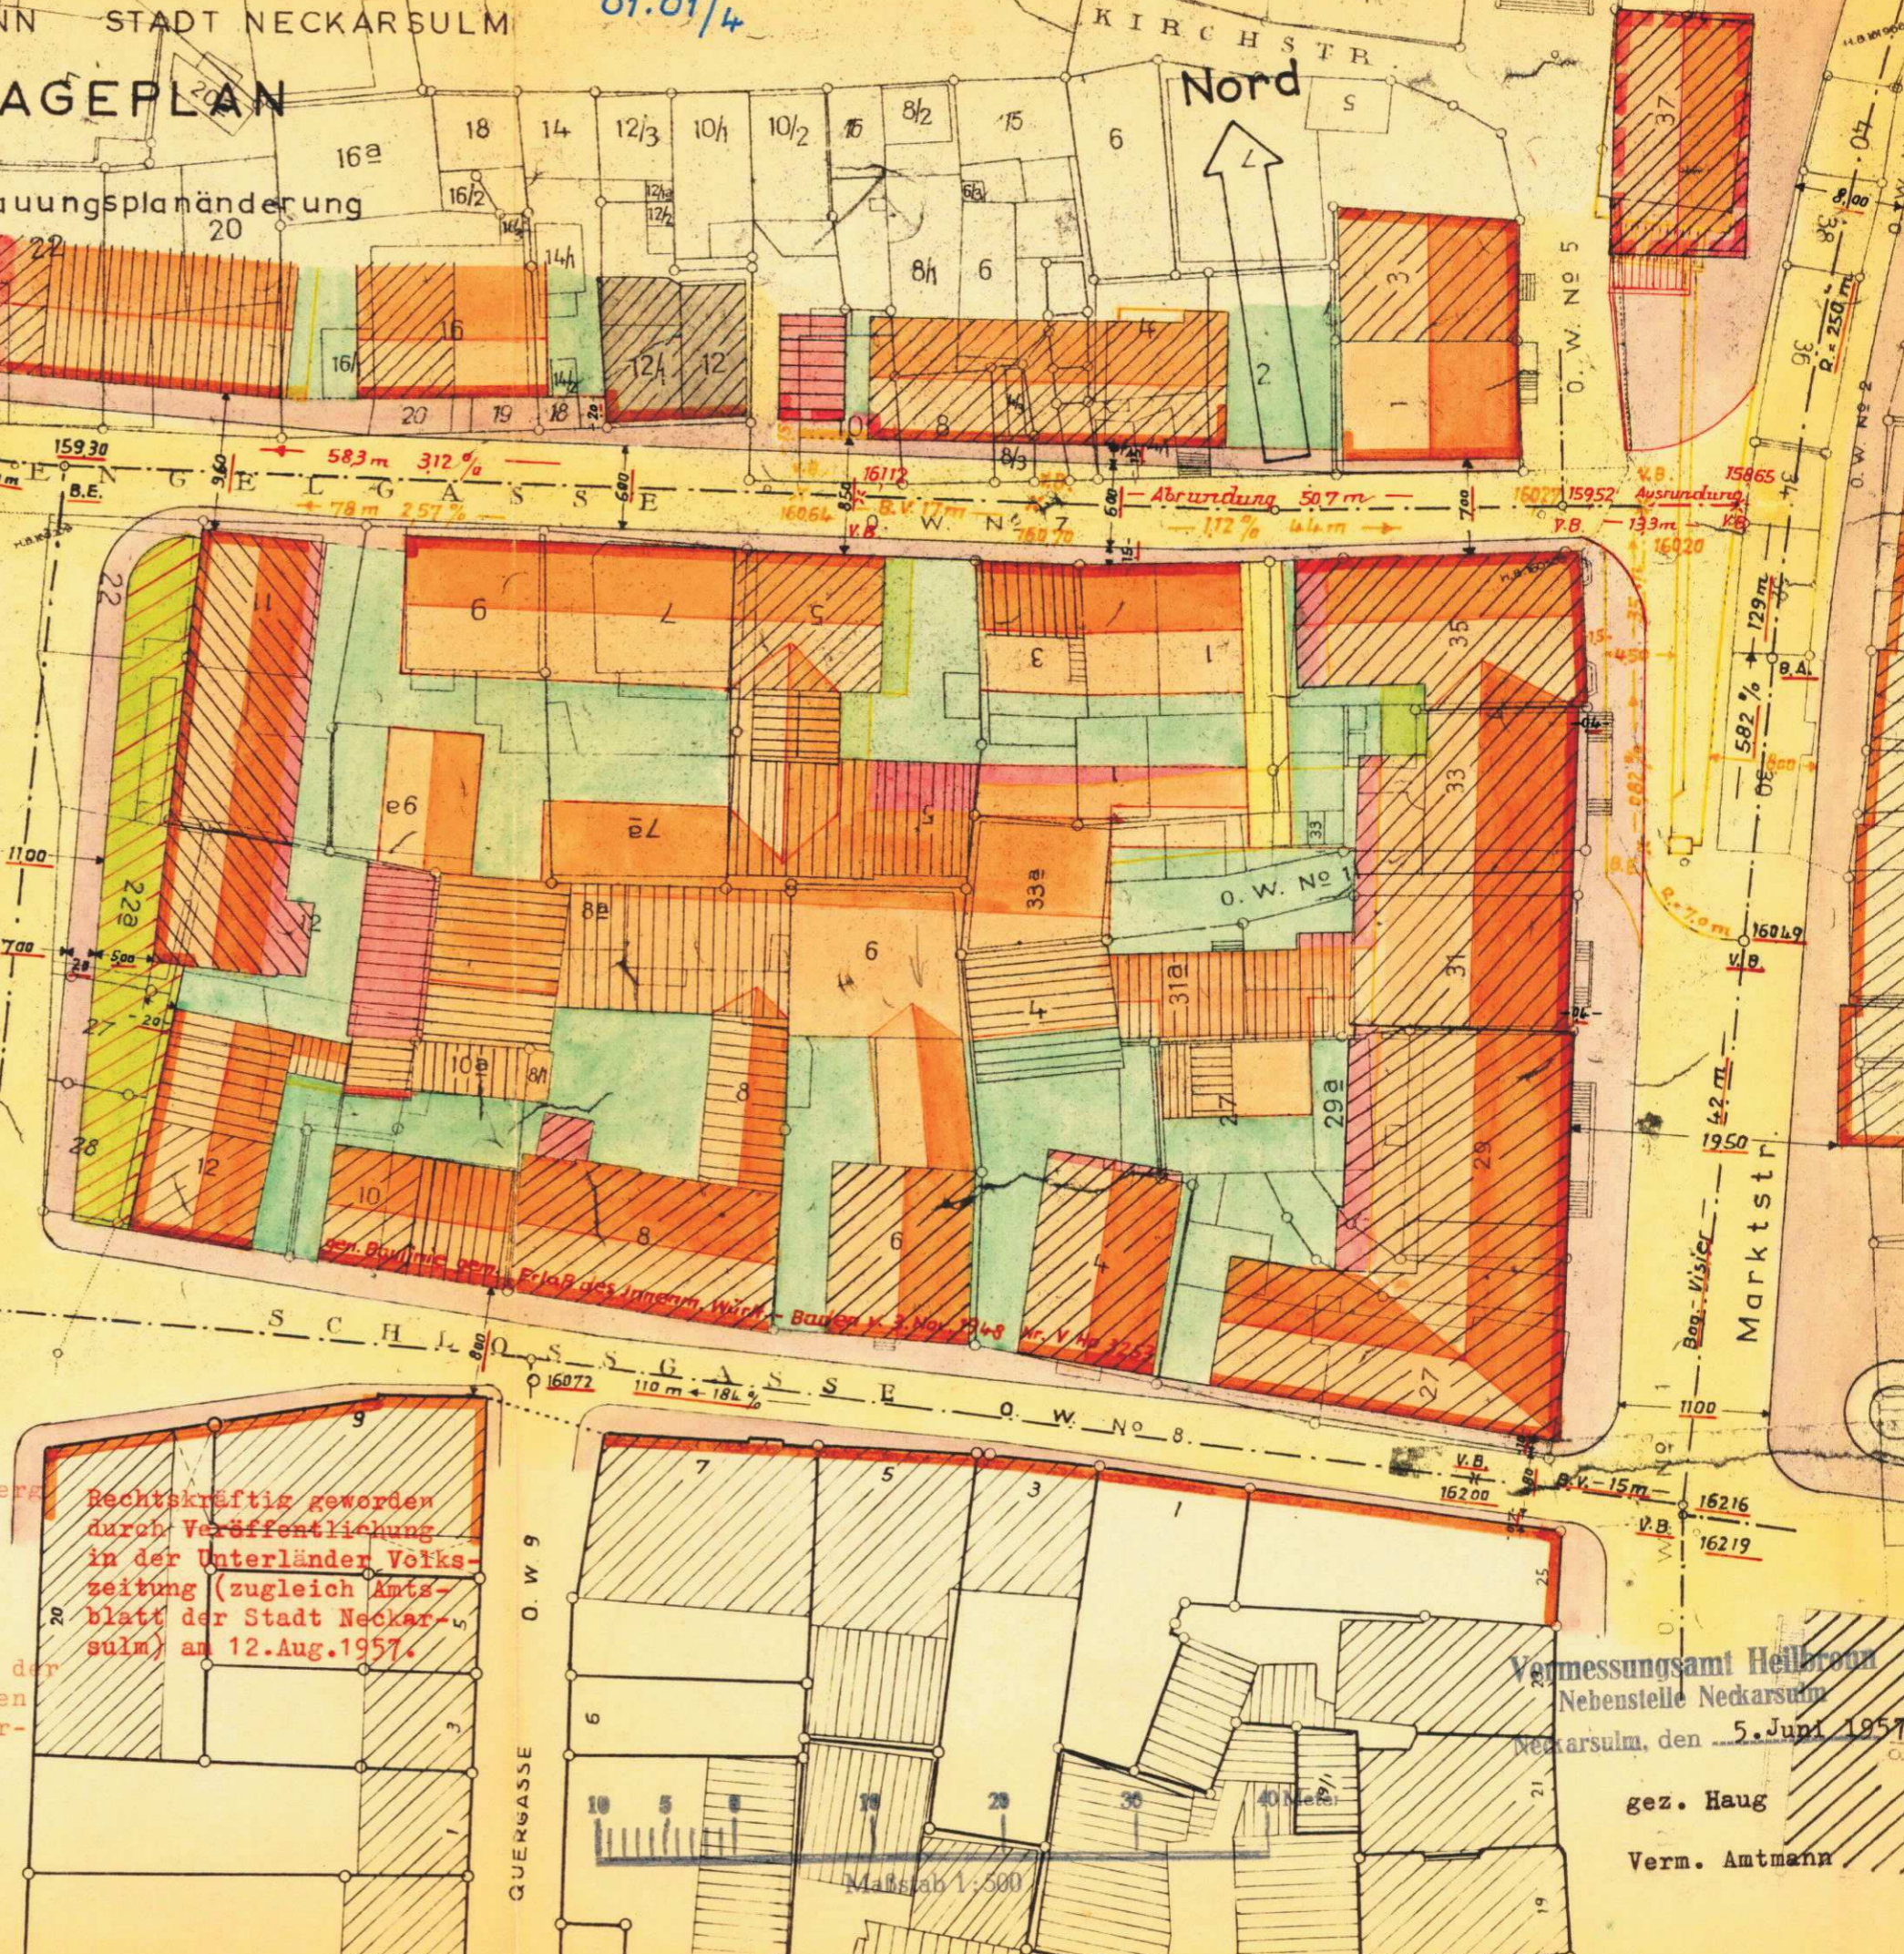

B.E. B.A. R. = 750m

58,3m 312%

Abrundung 507m - 1,72%

159,98

160,72 110m + 18L%

V.B. 162,00

V.B. 162,19

V.B. 162,16

Maßstab 1:500