

B. Fertig.

Plan - Nr. 01.01/6

Kreis Heilbronn

Stadt Neckarsulm

L A G E P L A N

zur Bebauungsplanänderung

über das Gebiet umschlossen von Marktstraße - Lange Gasse - Grekengasse
und Wehrgasse


Handwritten notes and stamps at the bottom left, including a date stamp "11.10.66" and other illegible markings.

LAGEPLAN

zur Bebauungsplanänderung

01.01/6

Genehmigt durch Erlaß des Reg. Präsidium
Nordwürttemberg vom 12. Januar 1957
Nr. I 5 Ho.-2207-2-Neckarsulm/6

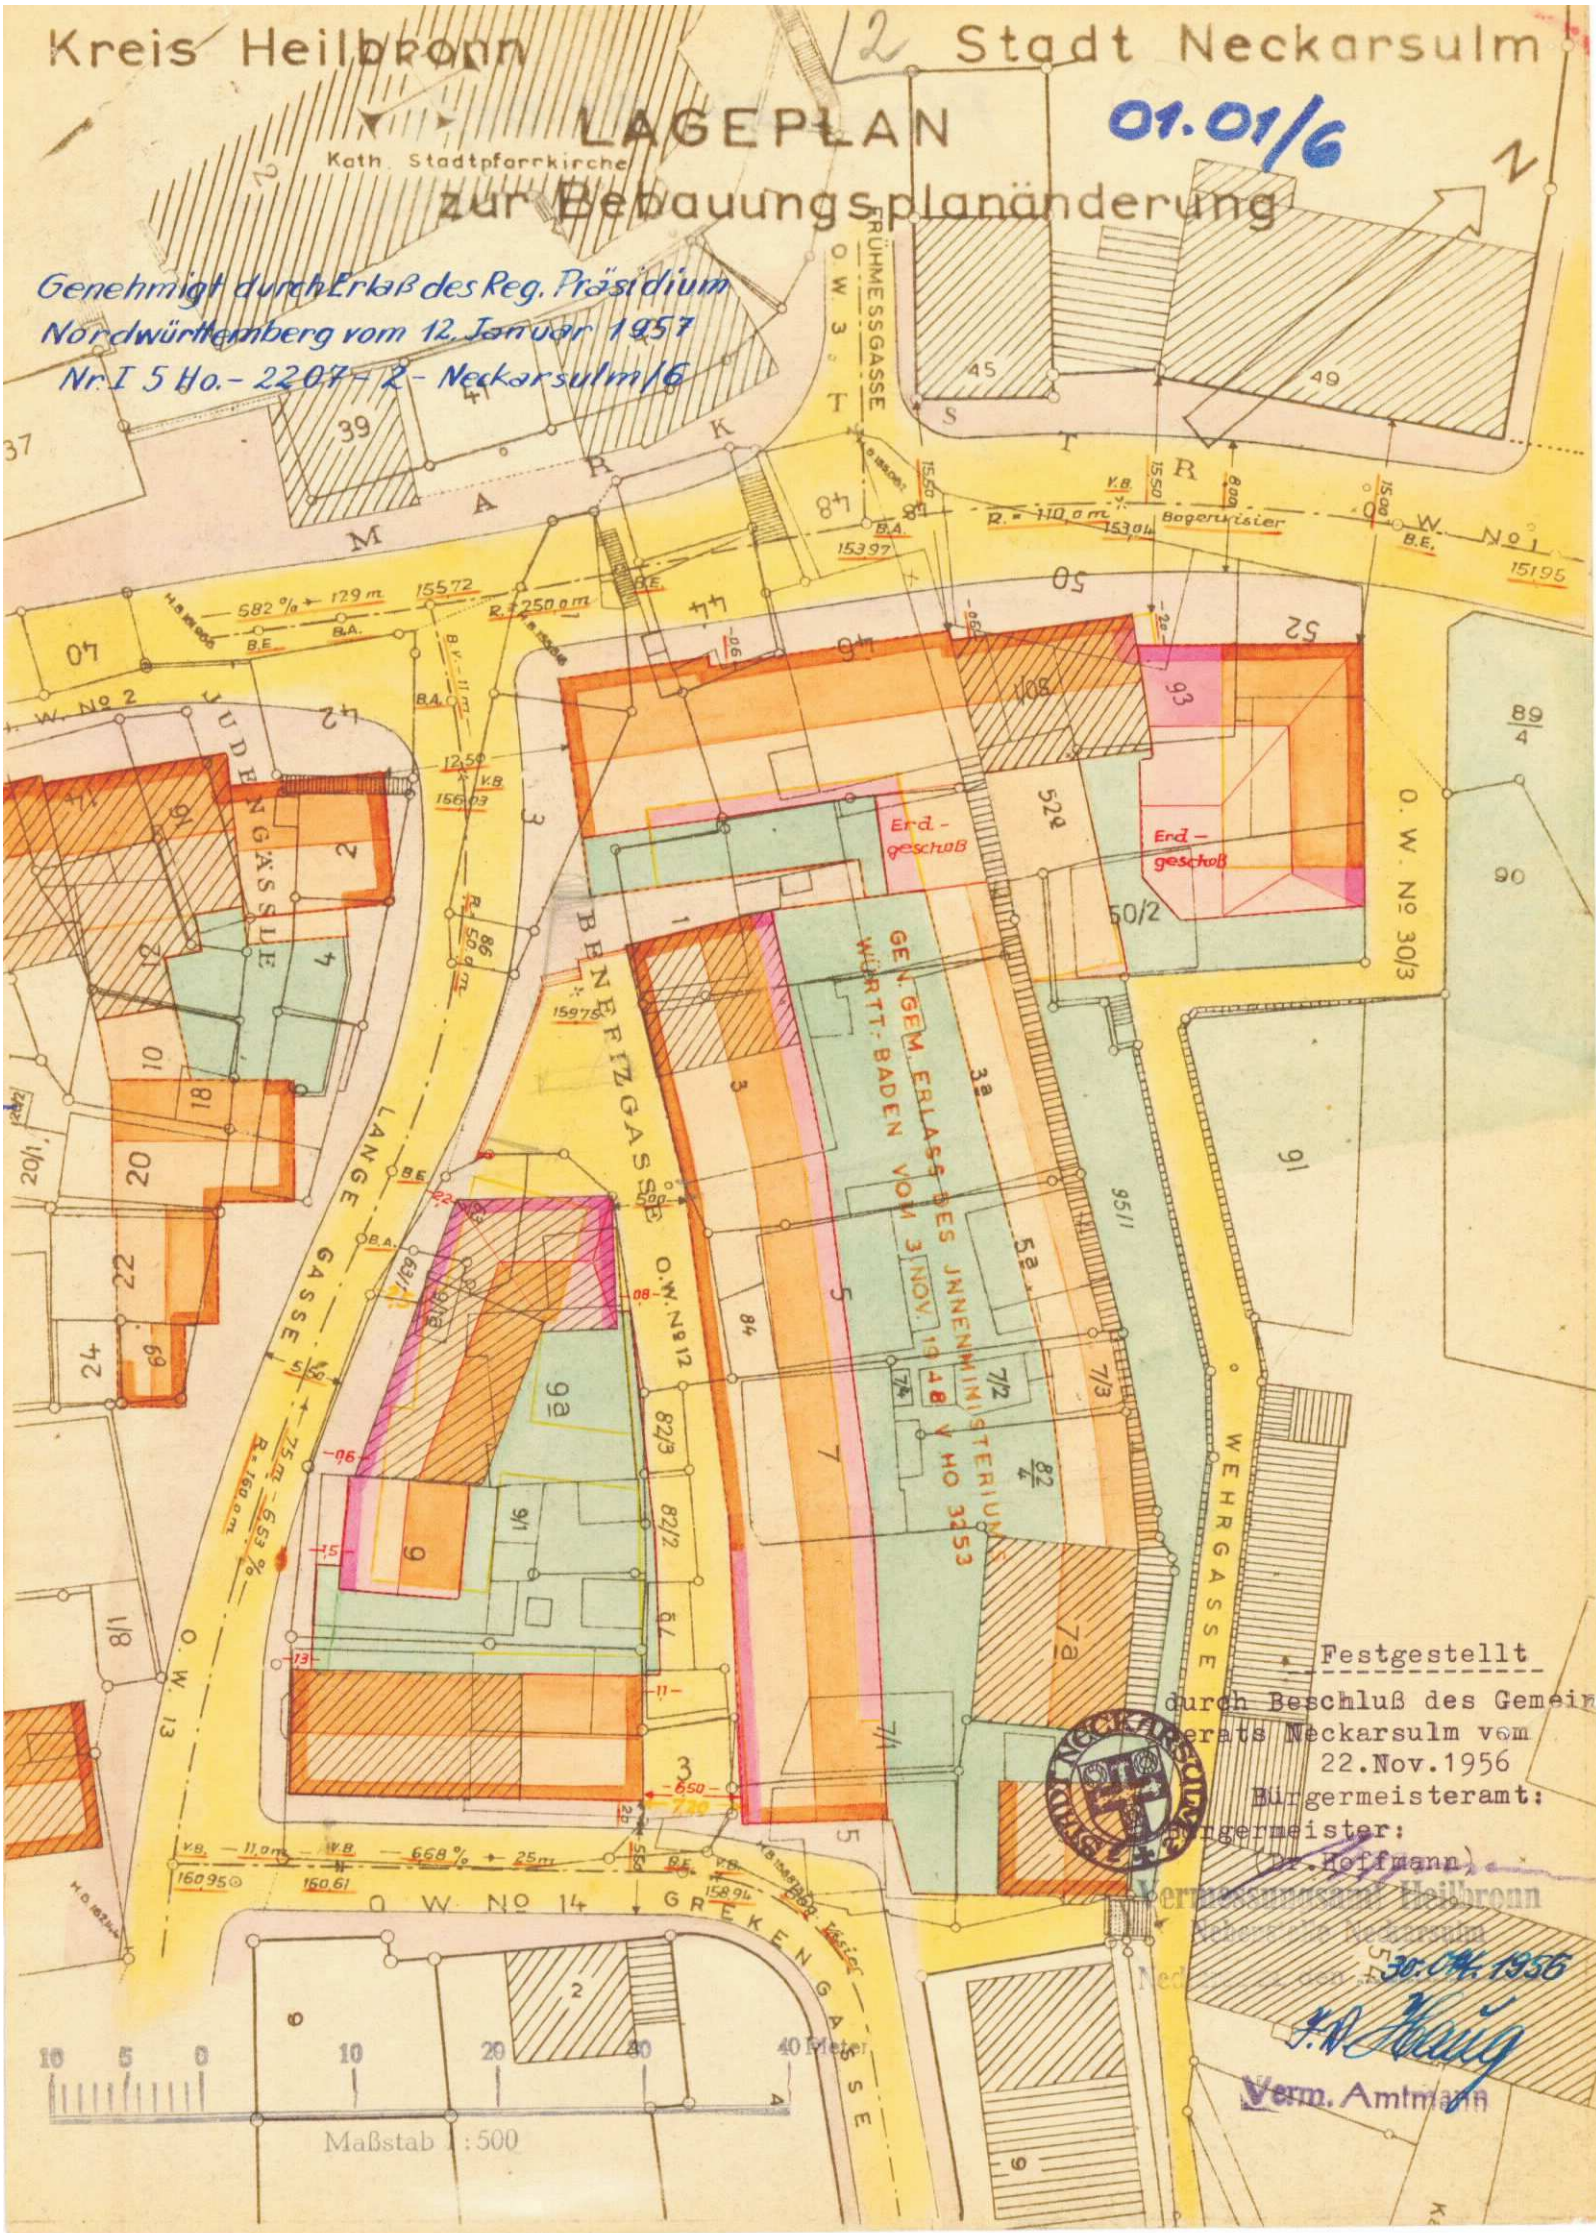

Festgestellt durch Beschluß des Gemeinderats Neckarsulm vom 22. Nov. 1956
Bürgermeisteramt:
Bürgermeister: Dr. Hoffmann



Vermessungsamt Heilbronn
30.07.1956
H.A. König
Verm. Amtmann