

KREIS HEILBRONN

GEMEINDE MARKUNG | STADT NECKARSULM

Doppel

Änderung des Bebauungsplans.


Maßstab 1:500

Plan-Nr. 10.03/2

Stadtbaumeister

NORD

Stuttgarter Straße

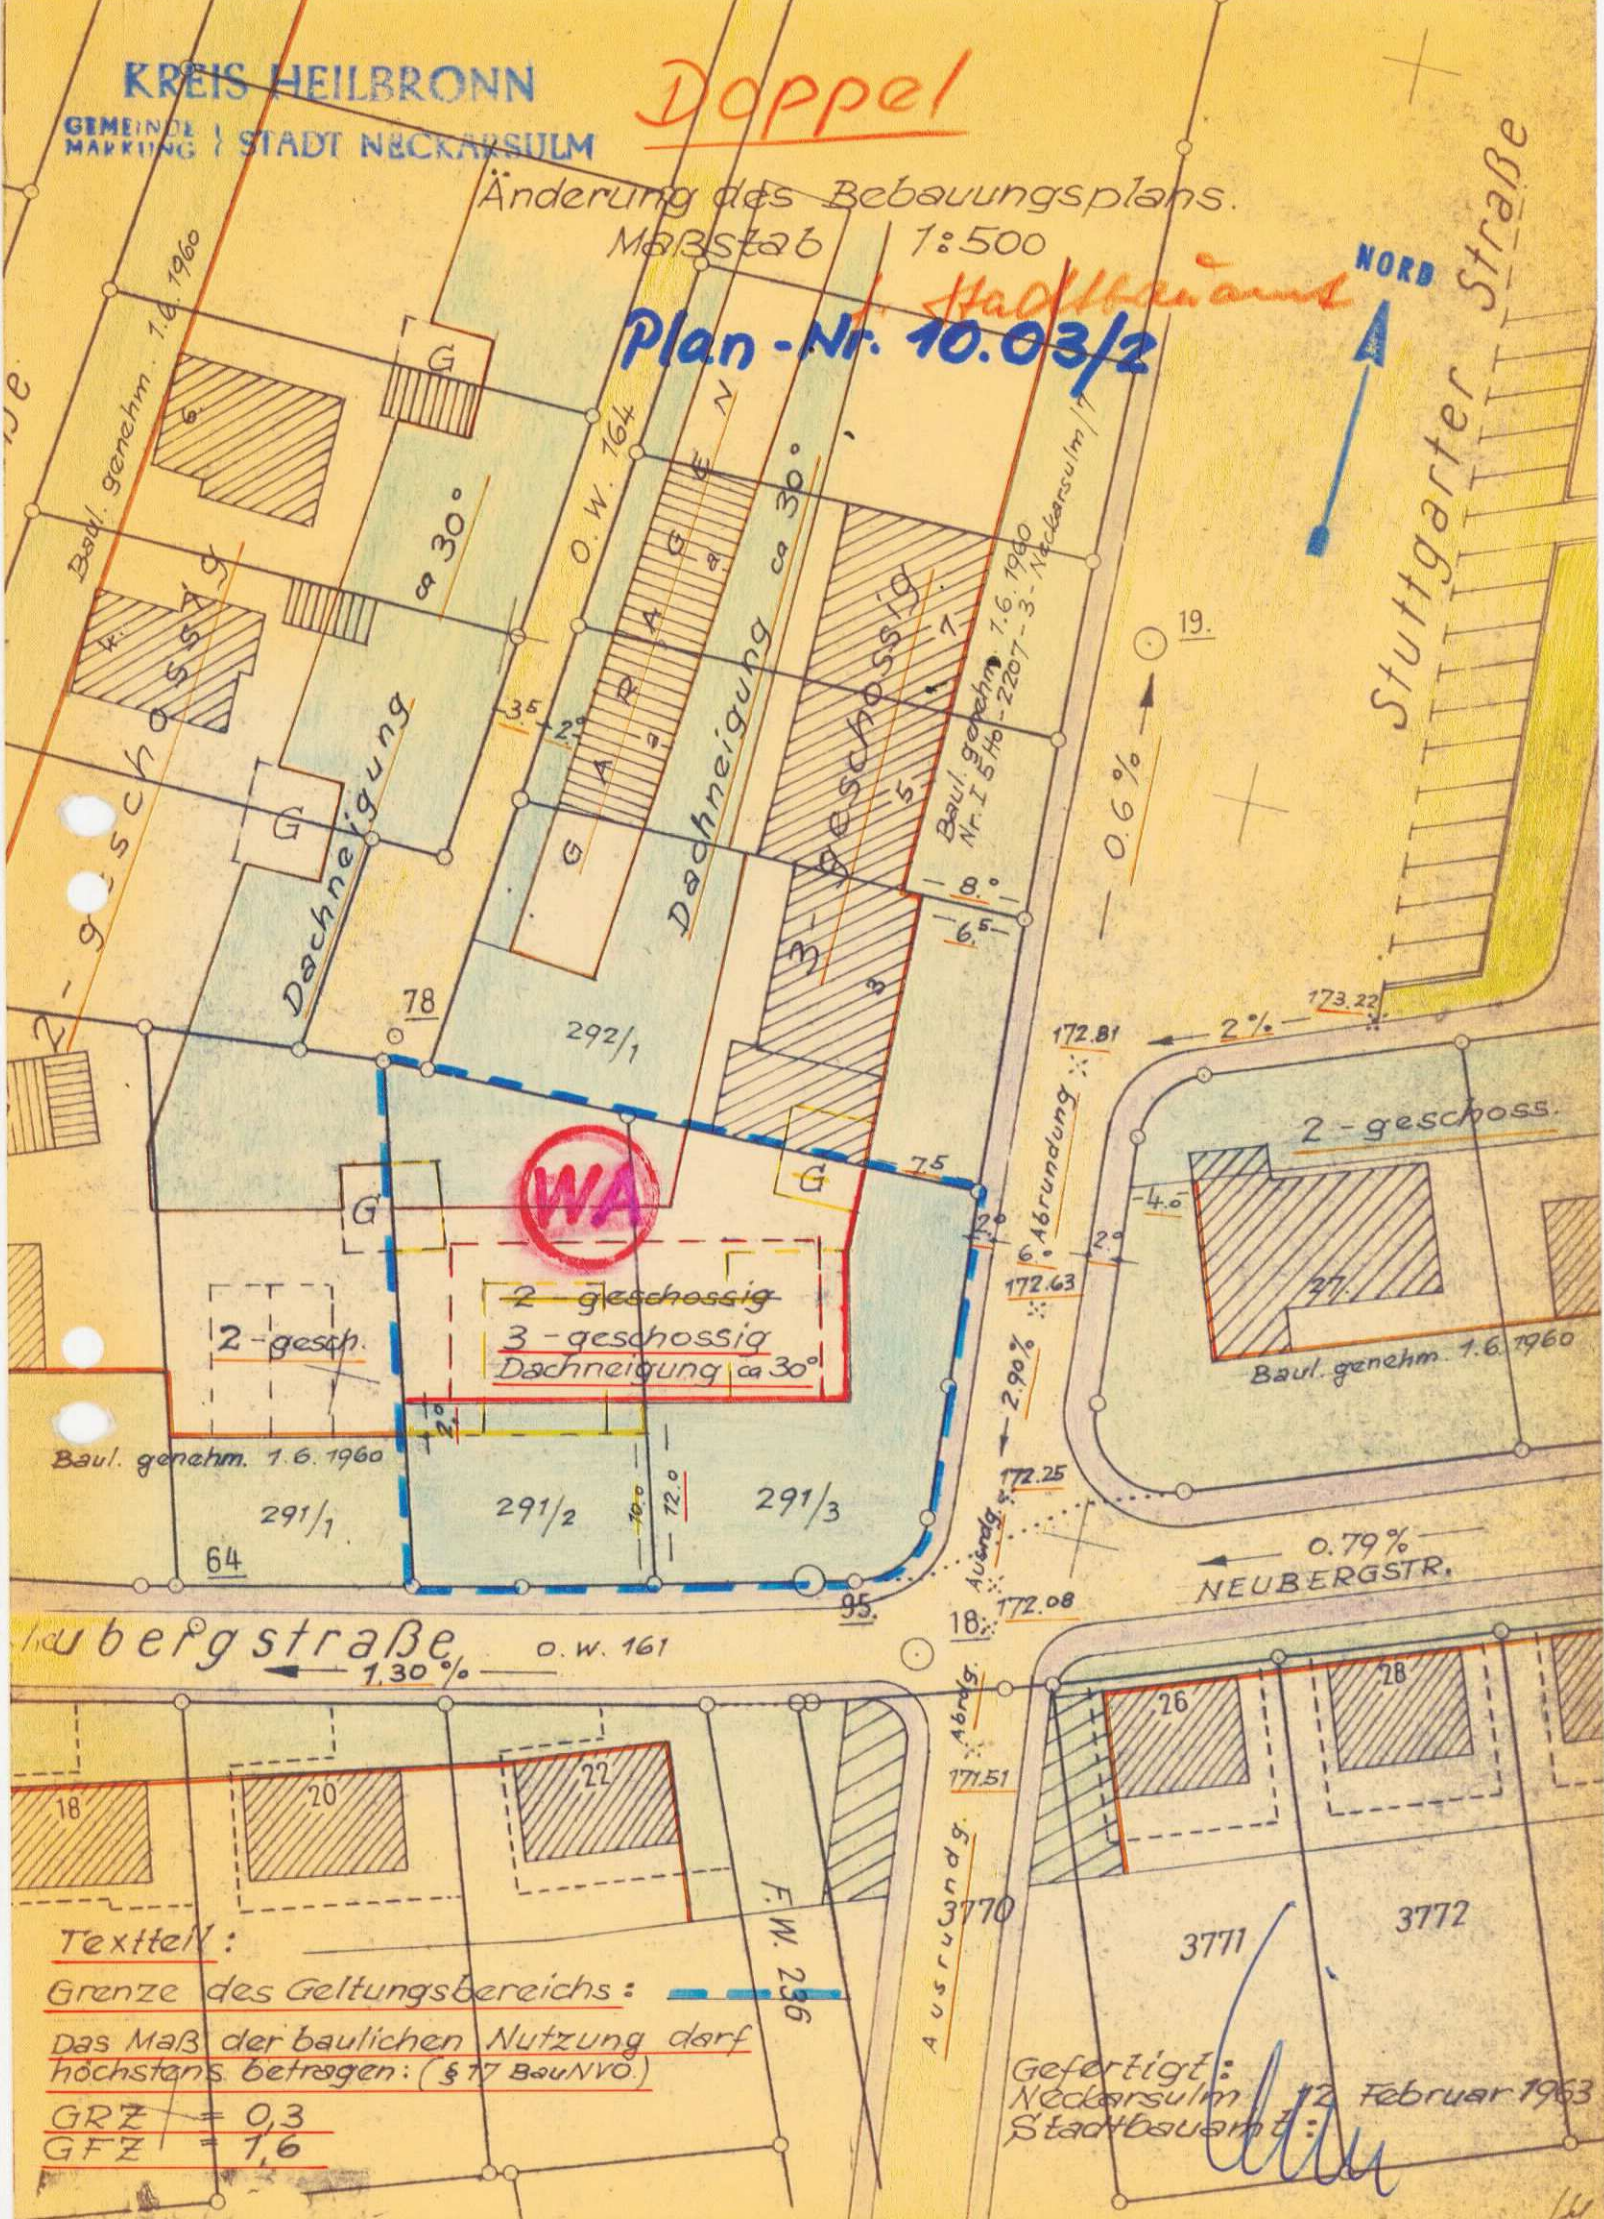

WA

2-geschossig  
3-geschossig  
Dachneigung ca 30°

2-gesch.

Baul. genehm. 1.6.1960

Baul. genehm. 1.6.1960

Neubergstraße

O.W. 161

NEUBERGSTR.

Textteil:

Grenze des Geltungsbereichs:

Das Maß der baulichen Nutzung darf höchstens betragen: (§ 17 BauNVO.)

GRZ = 0,3

GFZ = 1,6

Gefertigt:  
Neckarsulm  
Stadtbaumeister  
12. Februar 1963

*[Handwritten signature]*

Festgestellt durch Beschluss des Gemeinderats  
vom 30. Mai 1963 - § 159  
Genehmigt durch Erlaß des Reg.-Präs.-Nordwürt.  
vom 30. Oktober 1963 - Nr. I 5 Ho.  
-2207-3 - Neckarsulm / 14  
Zur Beurkundung:  
Neckarsulm, den \_\_\_\_\_  
Bürgermeisteramt:  
- Bauordnungsamt -