

Stadt Neckarsulm  
Lageplan


- Änderung des Bebauungsplans -

NORD

Die eingetragenen Höhen beziehen sich auf das „neue System“

2 - Anzahl der zulässigen Stockwerke

M. - 1:500

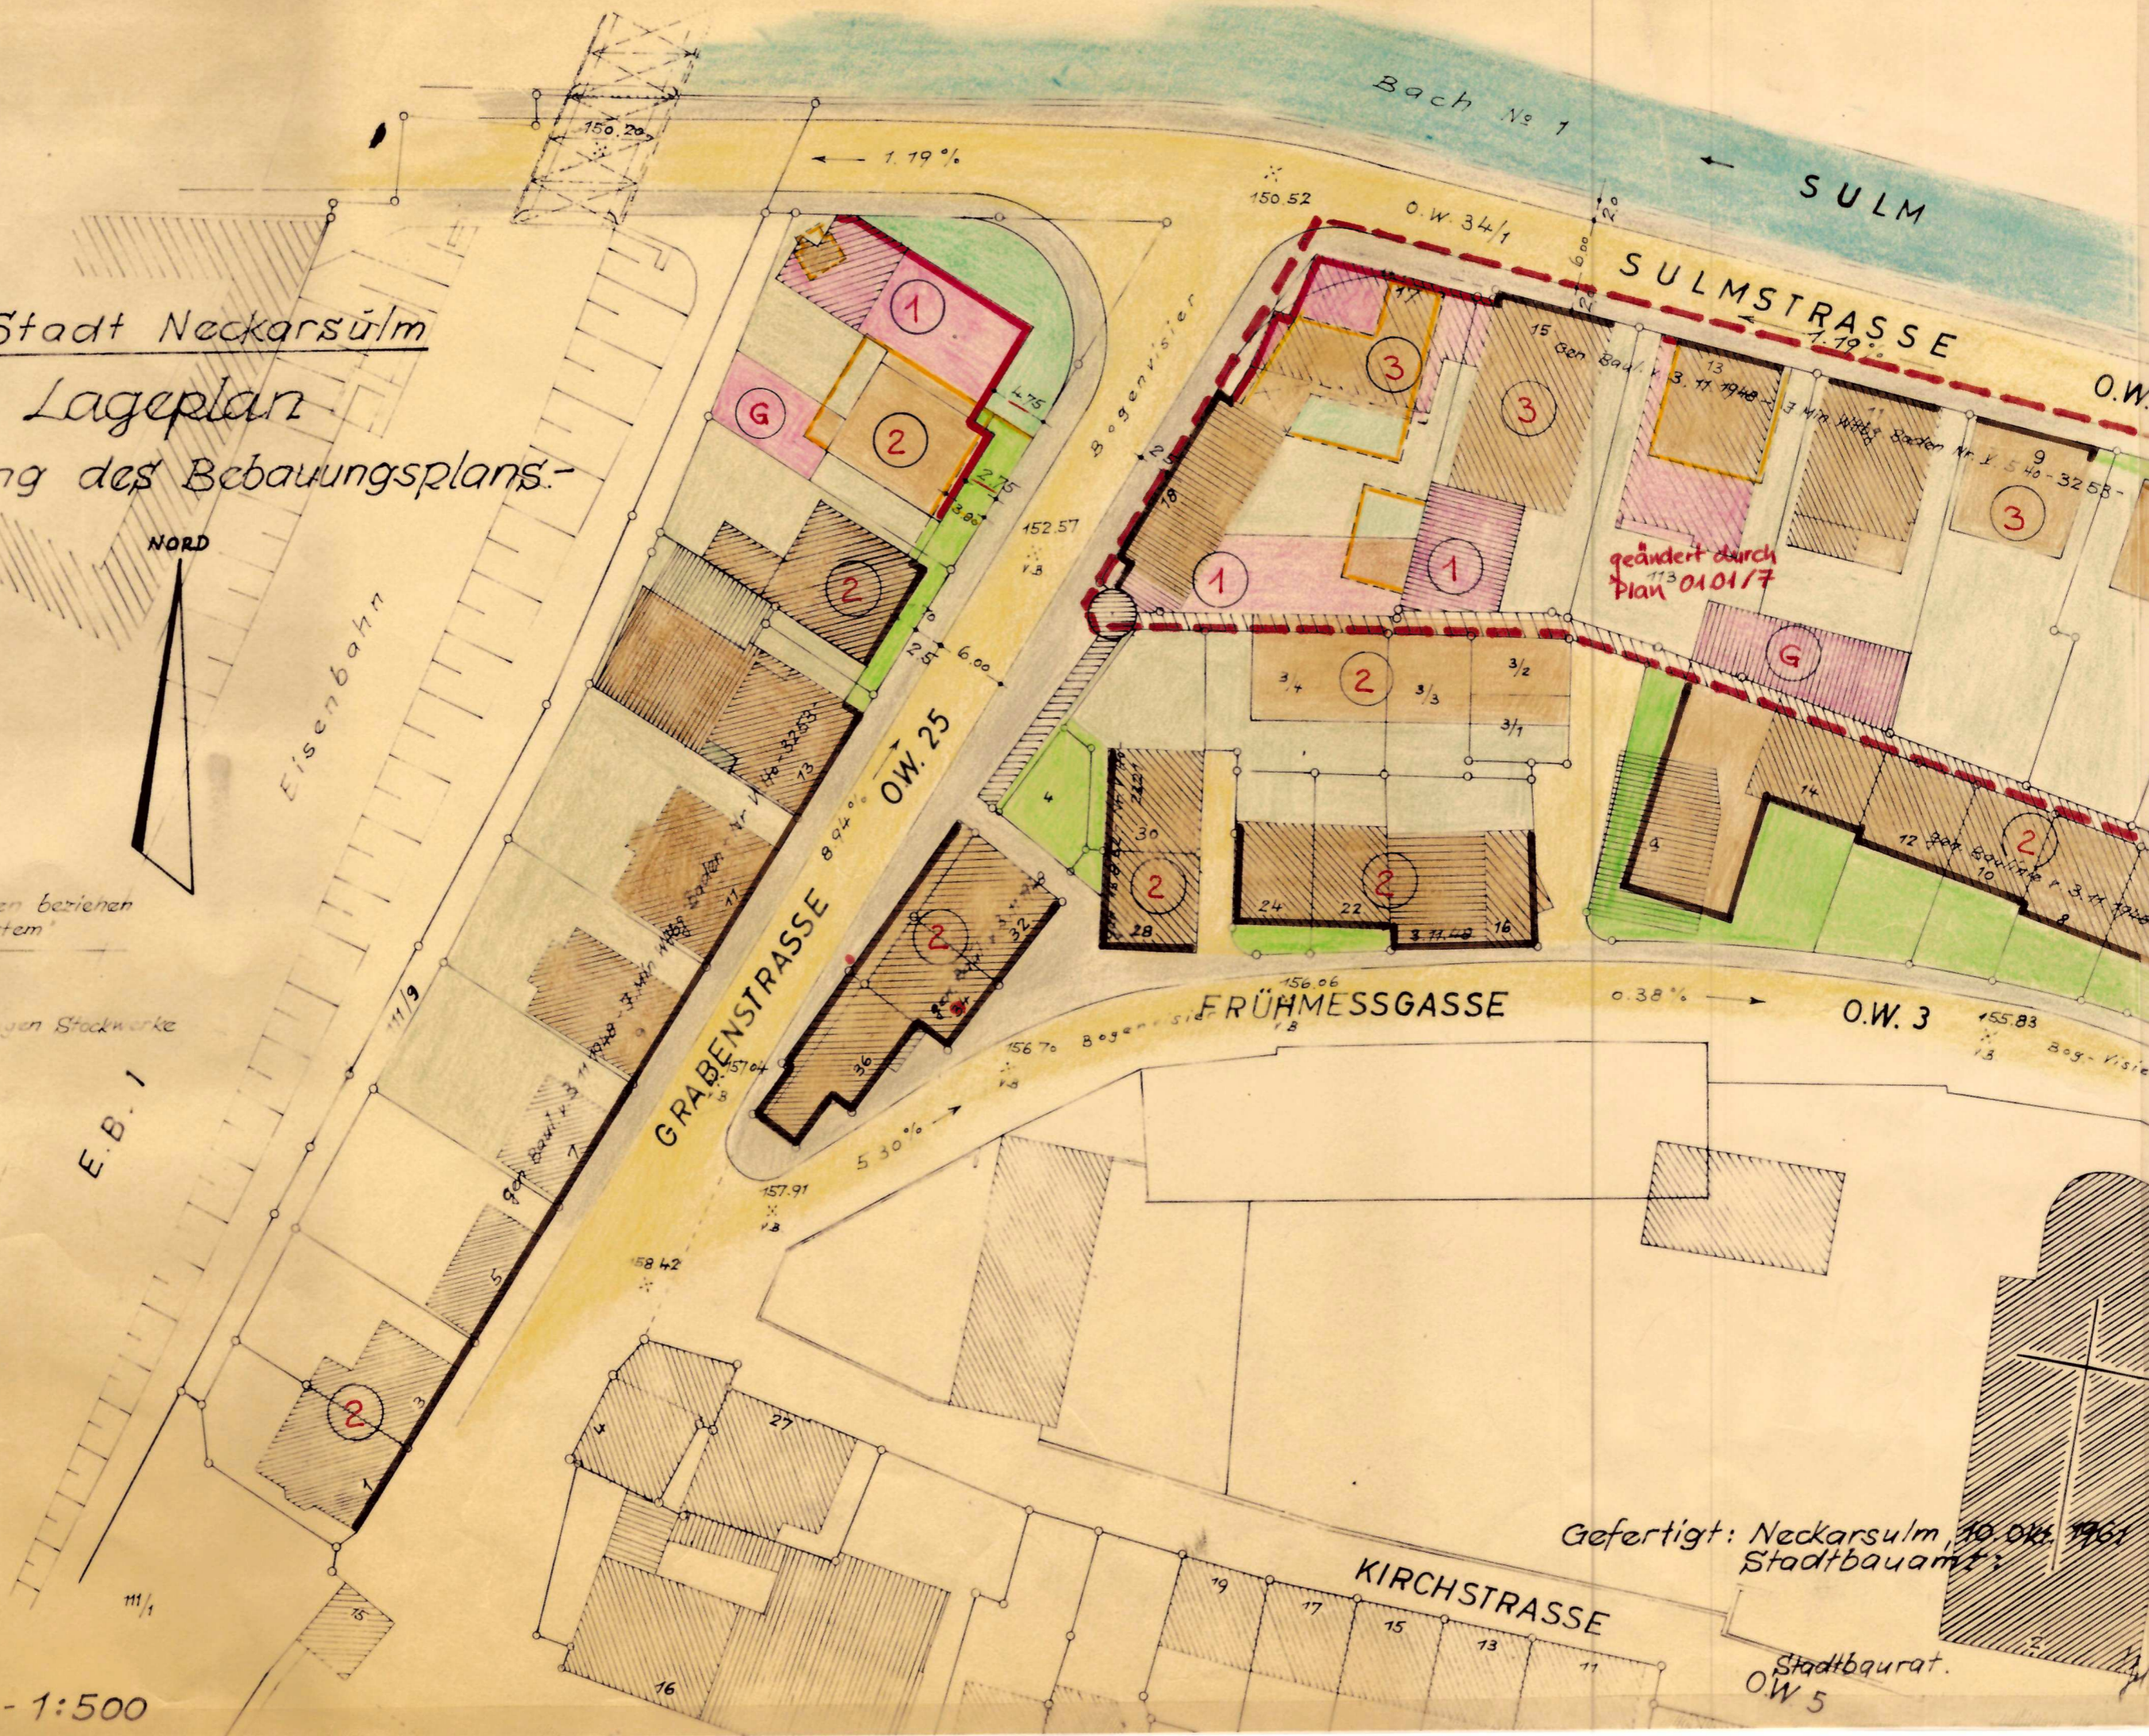

Gefertigt: Neckarsulm, 10. Okt. 1967  
Stadtbauamt

Stadtbaurat.  
O.W. 5