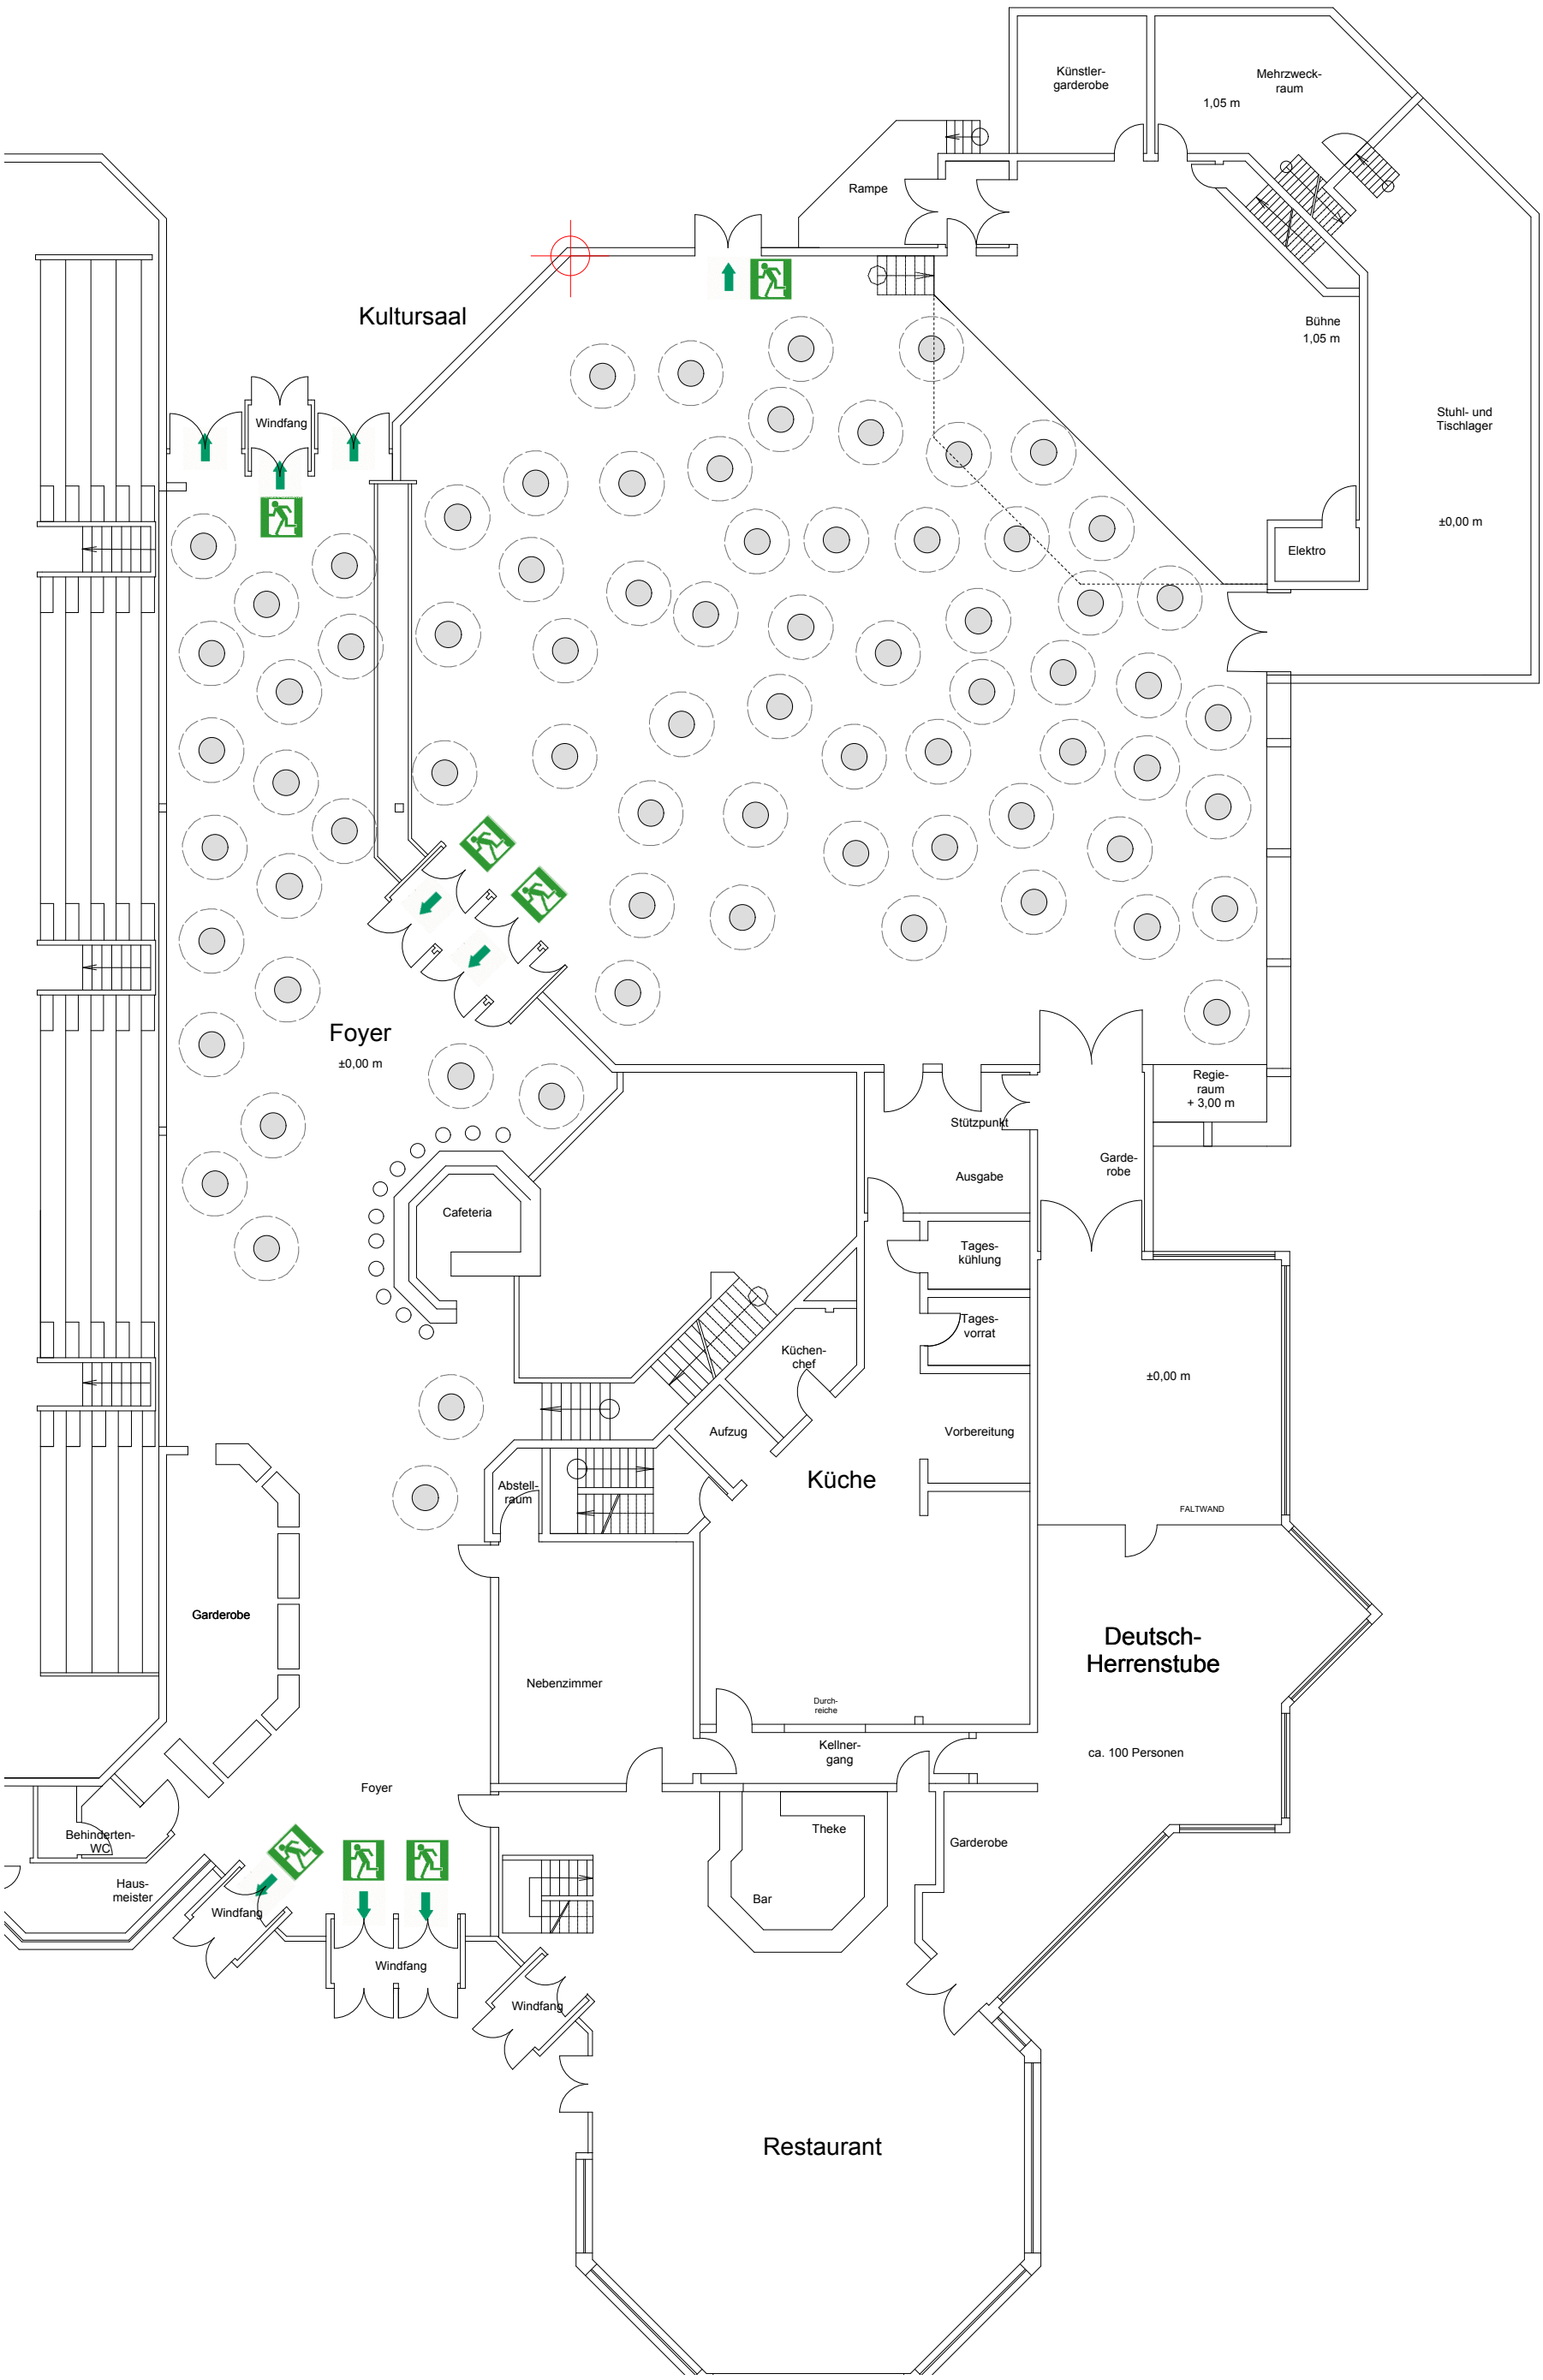
Künstler-
garderobe
Mehrzweck-
raum
1,05 m
Rampe
Kultursaal
Bühne
1,05 m
Stuhl- und
Tischlager
Windfang
±0,00 m
Elektro
Foyer
±0,00 m
Regie-
raum
+ 3,00 m
Stützpunkt
Garde-
robe
Ausgabe
Cafeteria
Tages-
kühlung
Tages-
vorrat
Küchen-
chef
±0,00 m
Aufzug
Vorbereitung
Abstell-
raum
Küche
FALTWAND
Garderobe
Deutsch-
Herrenstube
Nebenzimmer
Durch-
reiche
Kellner-
gang
ca. 100 Personen
Foyer
Theke
Garderobe
Behinderten-
WC
Bar
Haus-
meister
Windfang
Windfang
Windfang
Restaurant