Entwurf WG-Areal Neckarsulm

Bauherr: Stadt Neckarsulm

M 1:100, Format 1692 x 966 mm, Stand 24.04.2024

biegert landschaftsarchitektur
Cornelia Biegert Landschaftsarchitektur GmbH
Friedhofstraße 34/1 | 74177 Bad Friedrichshall | 07136 970165

Turm
ESSENSAUSGABE
DURCHGANG
AUSSENBEREICH GASTRO
BE- UND ENTLADEN
Gast
13
Kapelle
Schu
Wkst
Btrg
15
Lagg
SITZEN
KAPELLENPLATZ
WASSERGEBUNDENE WEGEDECKE
AMELANCHIER HOCHSTAMM
MAUER
SANDSTEINMAUER
TERRASSE
Museum
PFLASTER
KUNST
WGD
AMBERBÄUME, GESTÄBT
MUSEUM-AUFTAKT
RAMPE?
LIFT
RAMPE
TRINK-BRUNNEN
WASSERSPIEL
PLATZ FÜR KUNST
WG- HOF
FAHRRADPARKER
9 MOTORRÄDER
TERRASSE KIOSK
WC
MÜLL
17/1
KIOSK
BUSHALTE-STELLE
ÜBERGANG BESTAND
ERNEUERUNG
BESTEHENDES BLINDENLEIT-SYSTEM WIRD RÜCKGEBAUT
URBANSTRASSE
NEUER FUSSGÄNGERÜBERWEG
BESTEHENDER ZEBRASTREIFEN WIRD VERBREITERT
Stadtmuseu
Zugänglichkeit?
PARKSCHEIN-AUTOMAT VERSETZT
19 STELLPLÄTZE: 16 BESTAND 3 NEU
LIEFERZONE
NEUPFLANZUNG
RÜCKBAU 3 STELLPLÄTZE
GEHWEG
E-LADESTATIONEN VERSETZT
VERTEILERKASTEN
BESTANDSBAUM
21

SCHNITTANSICHT C-C´

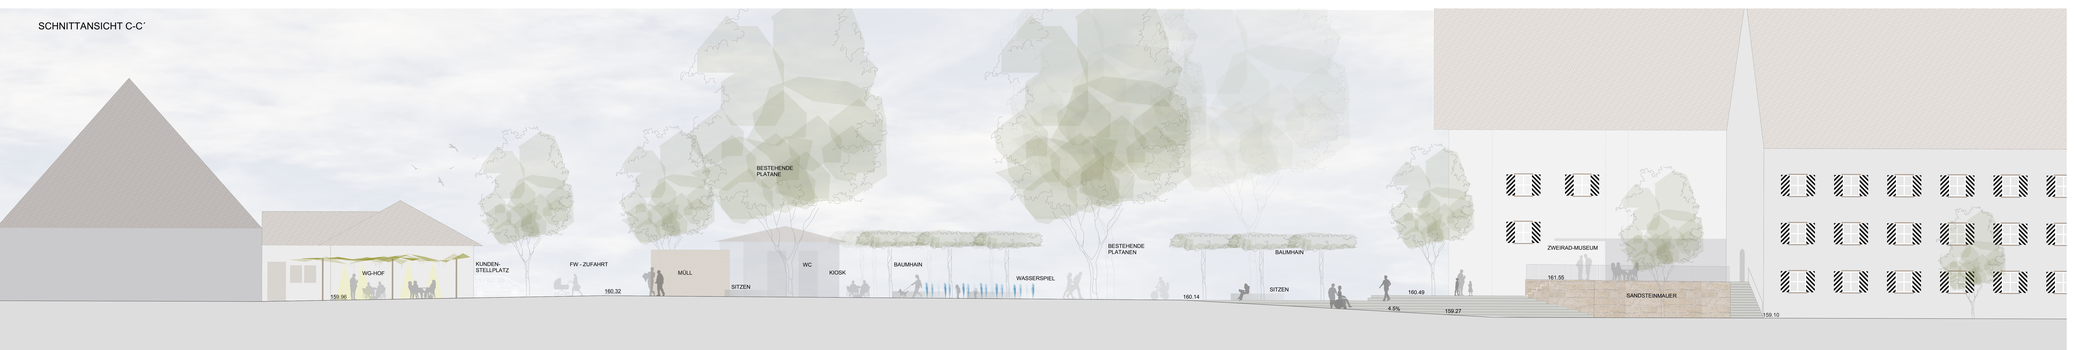

SCHNITTANSICHT A-A

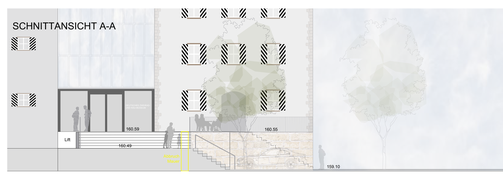

SCHNITTANSICHT B-B´