



ÜBERSICHTSPLAN – BLATTEINTEILUNG
ZUM BEBAUUNGSPLAN „STEINACHFELD“

M. 1:2500

PLAN NR. 09.01

P l a t t e

BLATT 2

BLATT 1

MIT TEXTTEIL

Hängelbachmühle

aufgehoben durch
Plan Nr.: 09.02

aufgehoben durch
Plan Nr.: 09.01/4

BLATT 4

BLATT 3

09.01/2

aufgehoben durch
Plan Nr.: 09.03/3


BLATT 6


BLATT 5

09.01/3

STADTBAUAMT NECKARSULM
1. DEZEMBER 1964

GEZ.: WILLE

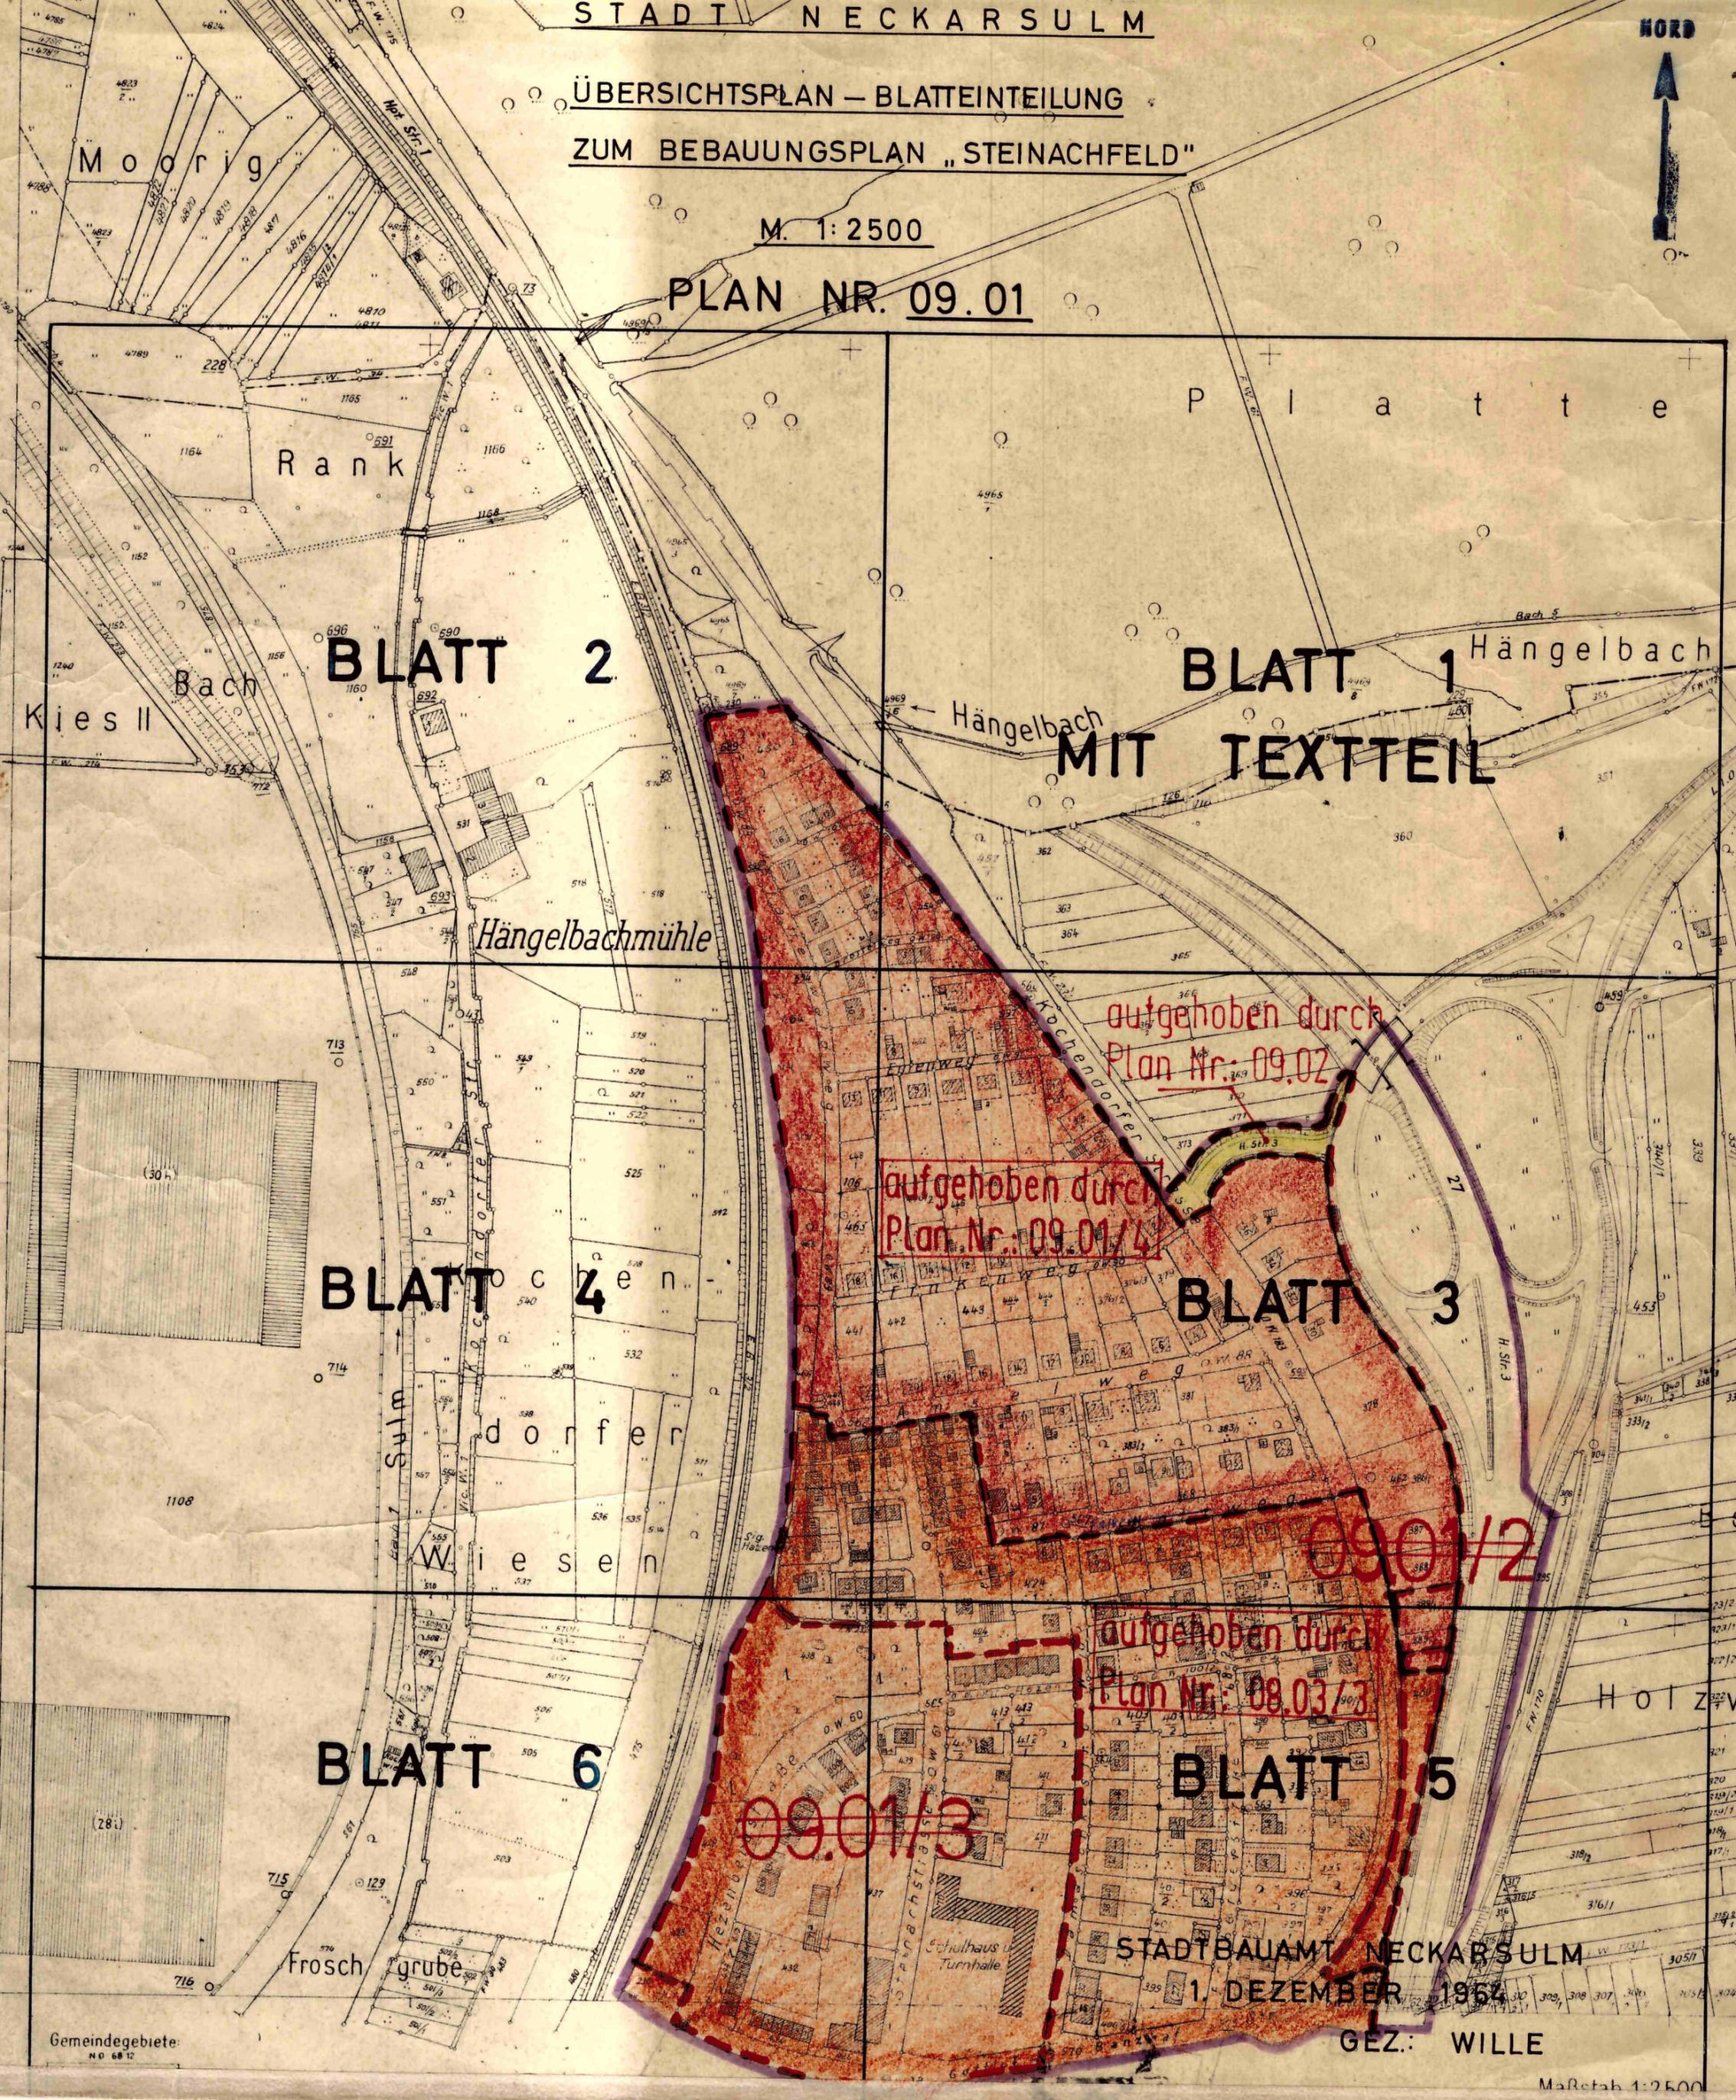

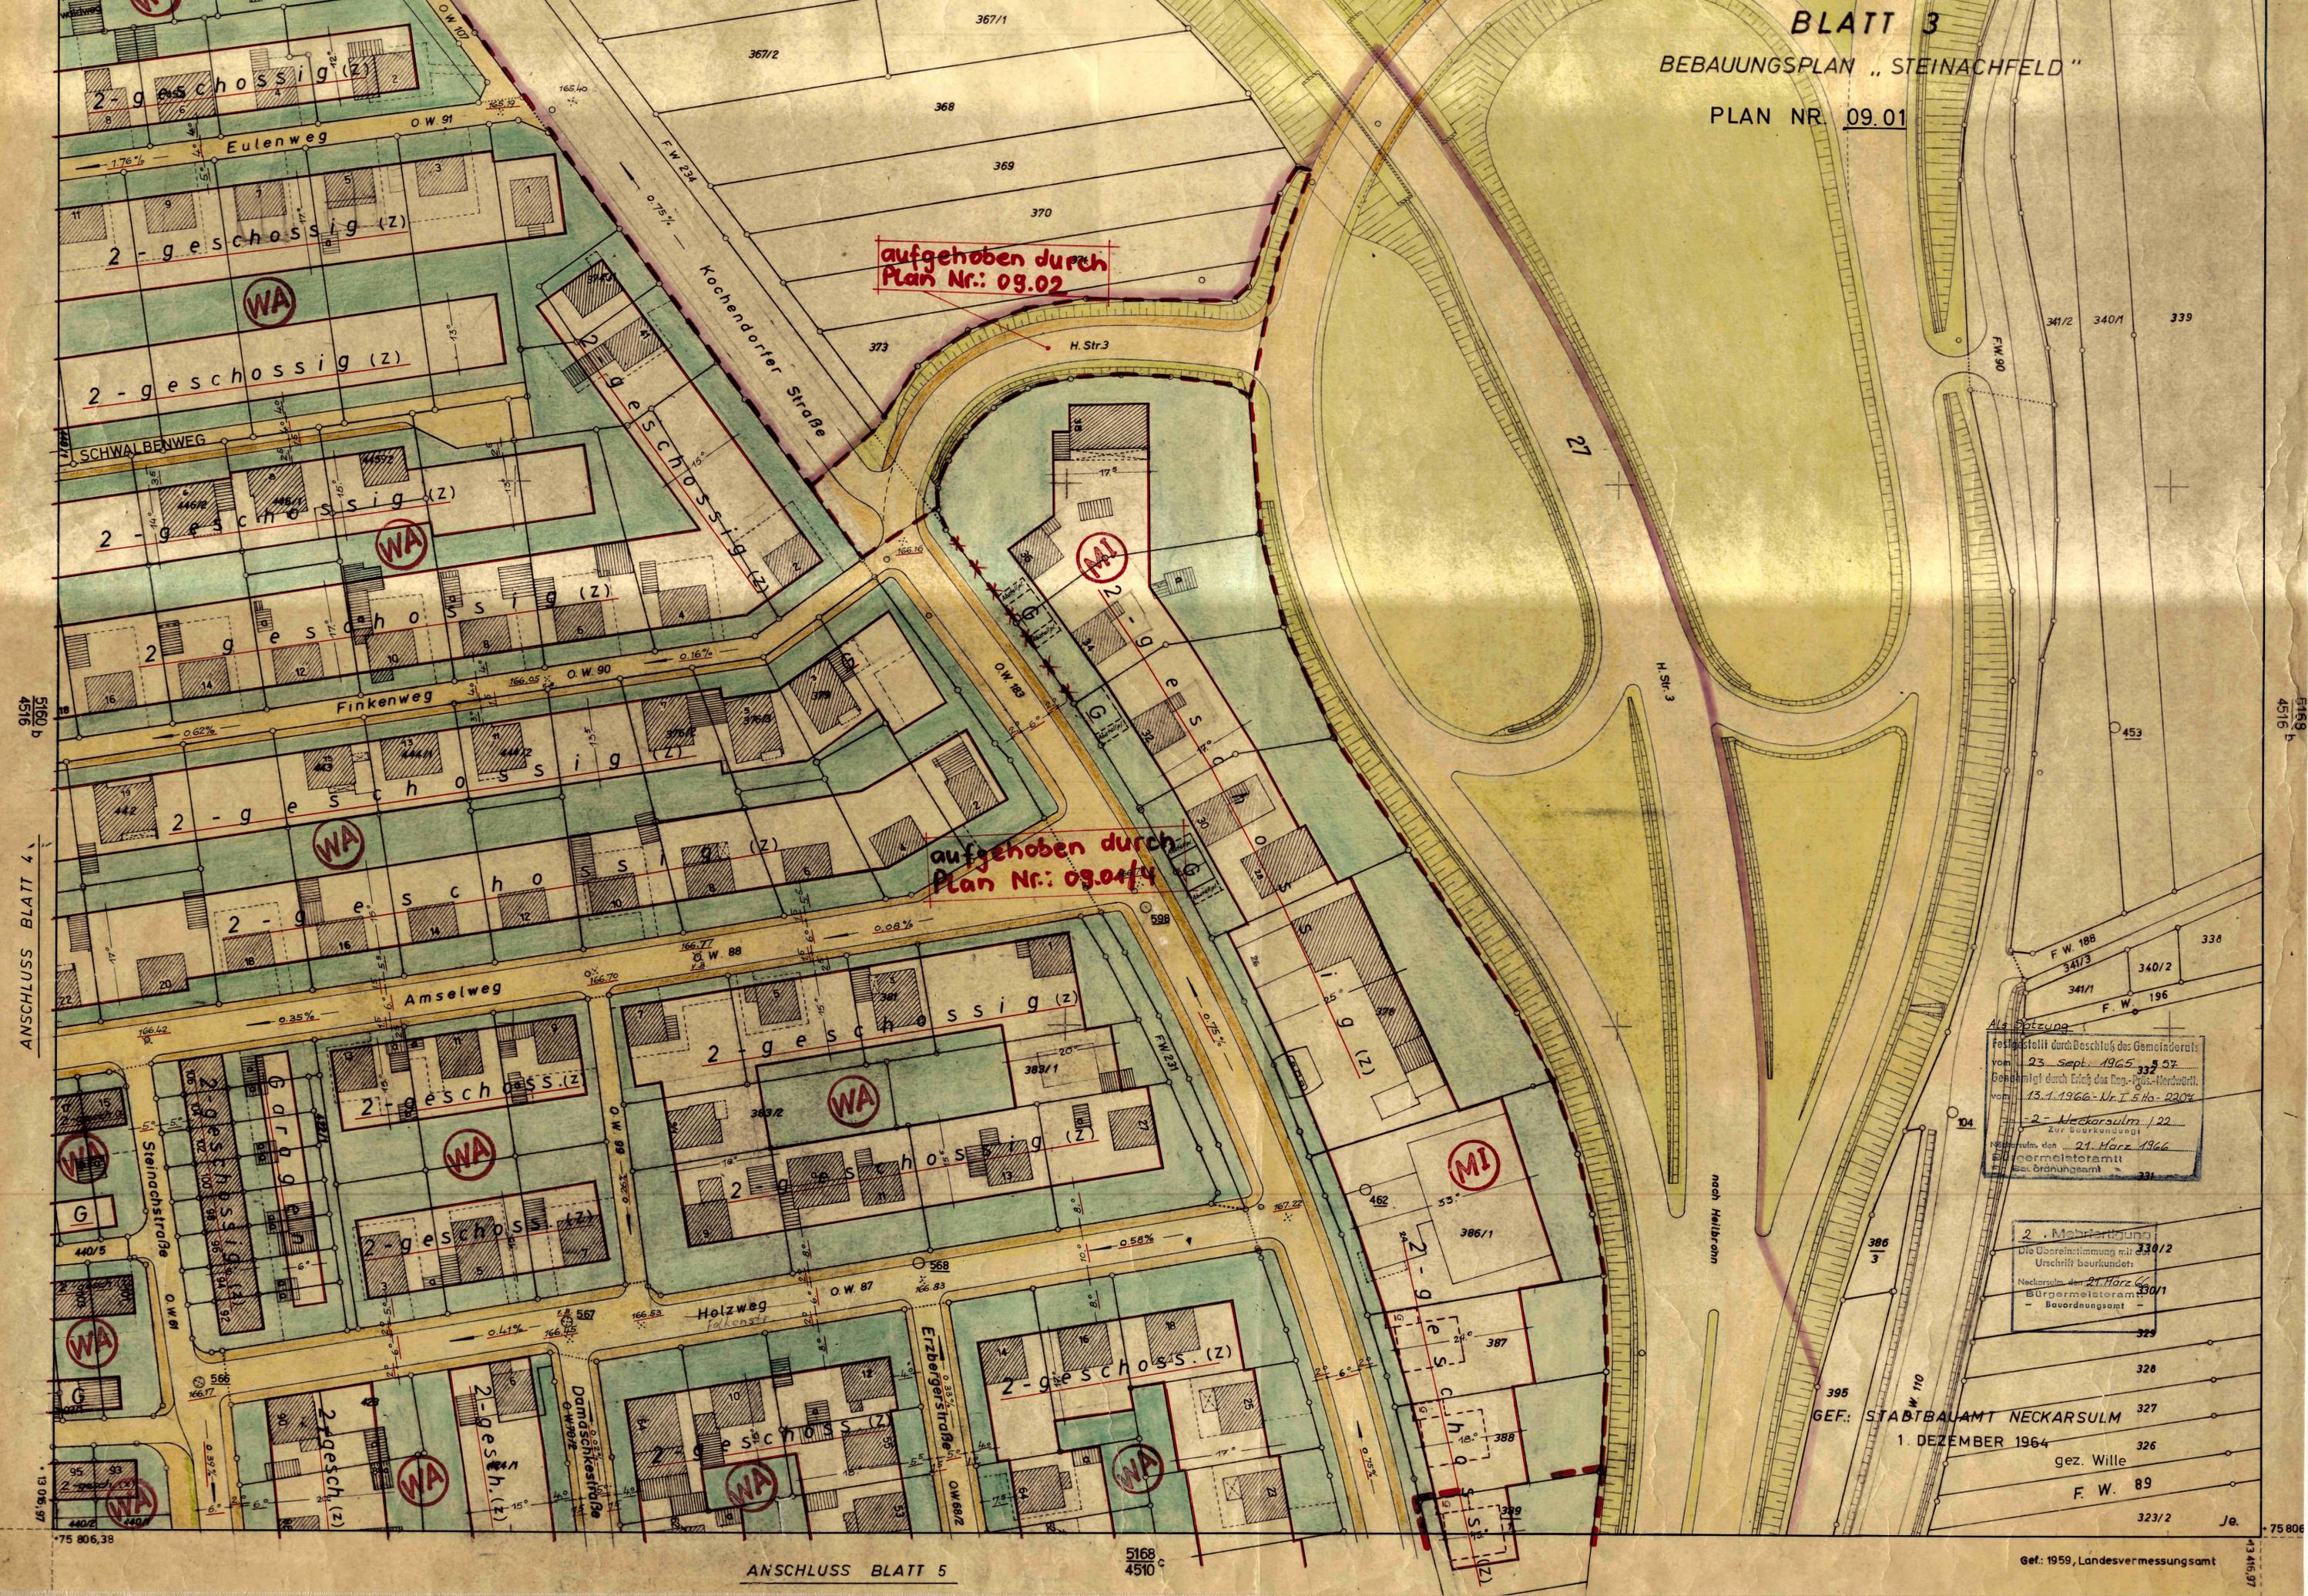

aufgehoben durch
 Plan Nr.: 09.02

aufgehoben durch
 Plan Nr.: 09.01/4

Als S¹etzung
 Festgestellt durch Beschluss des Gemeinderats
 vom 23. Sept. 1965, 332/53
 Genehmigt durch Erlass des Reg.-Präs.-Vorwärt.
 vom 13.1.1966-Nr. T. 5.Ho.-2304
 - 2- Neckarsulm / 22
 Zur Beurkundung
 Neckarsulm, den 21. März 1966
 Bürgermeisteramt
 Bez. Brühlhessamt


2. Mehrerhebung
 Die Übereinstimmung mit 330/2
 Urschrift beurkundet:
 Neckarsulm, den 21. März 66
 Bürgermeisteramt
 - Bauordnungsamt -

GEF.: STADTBALANT NECKARSULM
 1. DEZEMBER 1964
 gez. Wille
 F. W. 89

ANSCHLUSS BLATT 6

5160
P 0910
4510

5168
P 4510

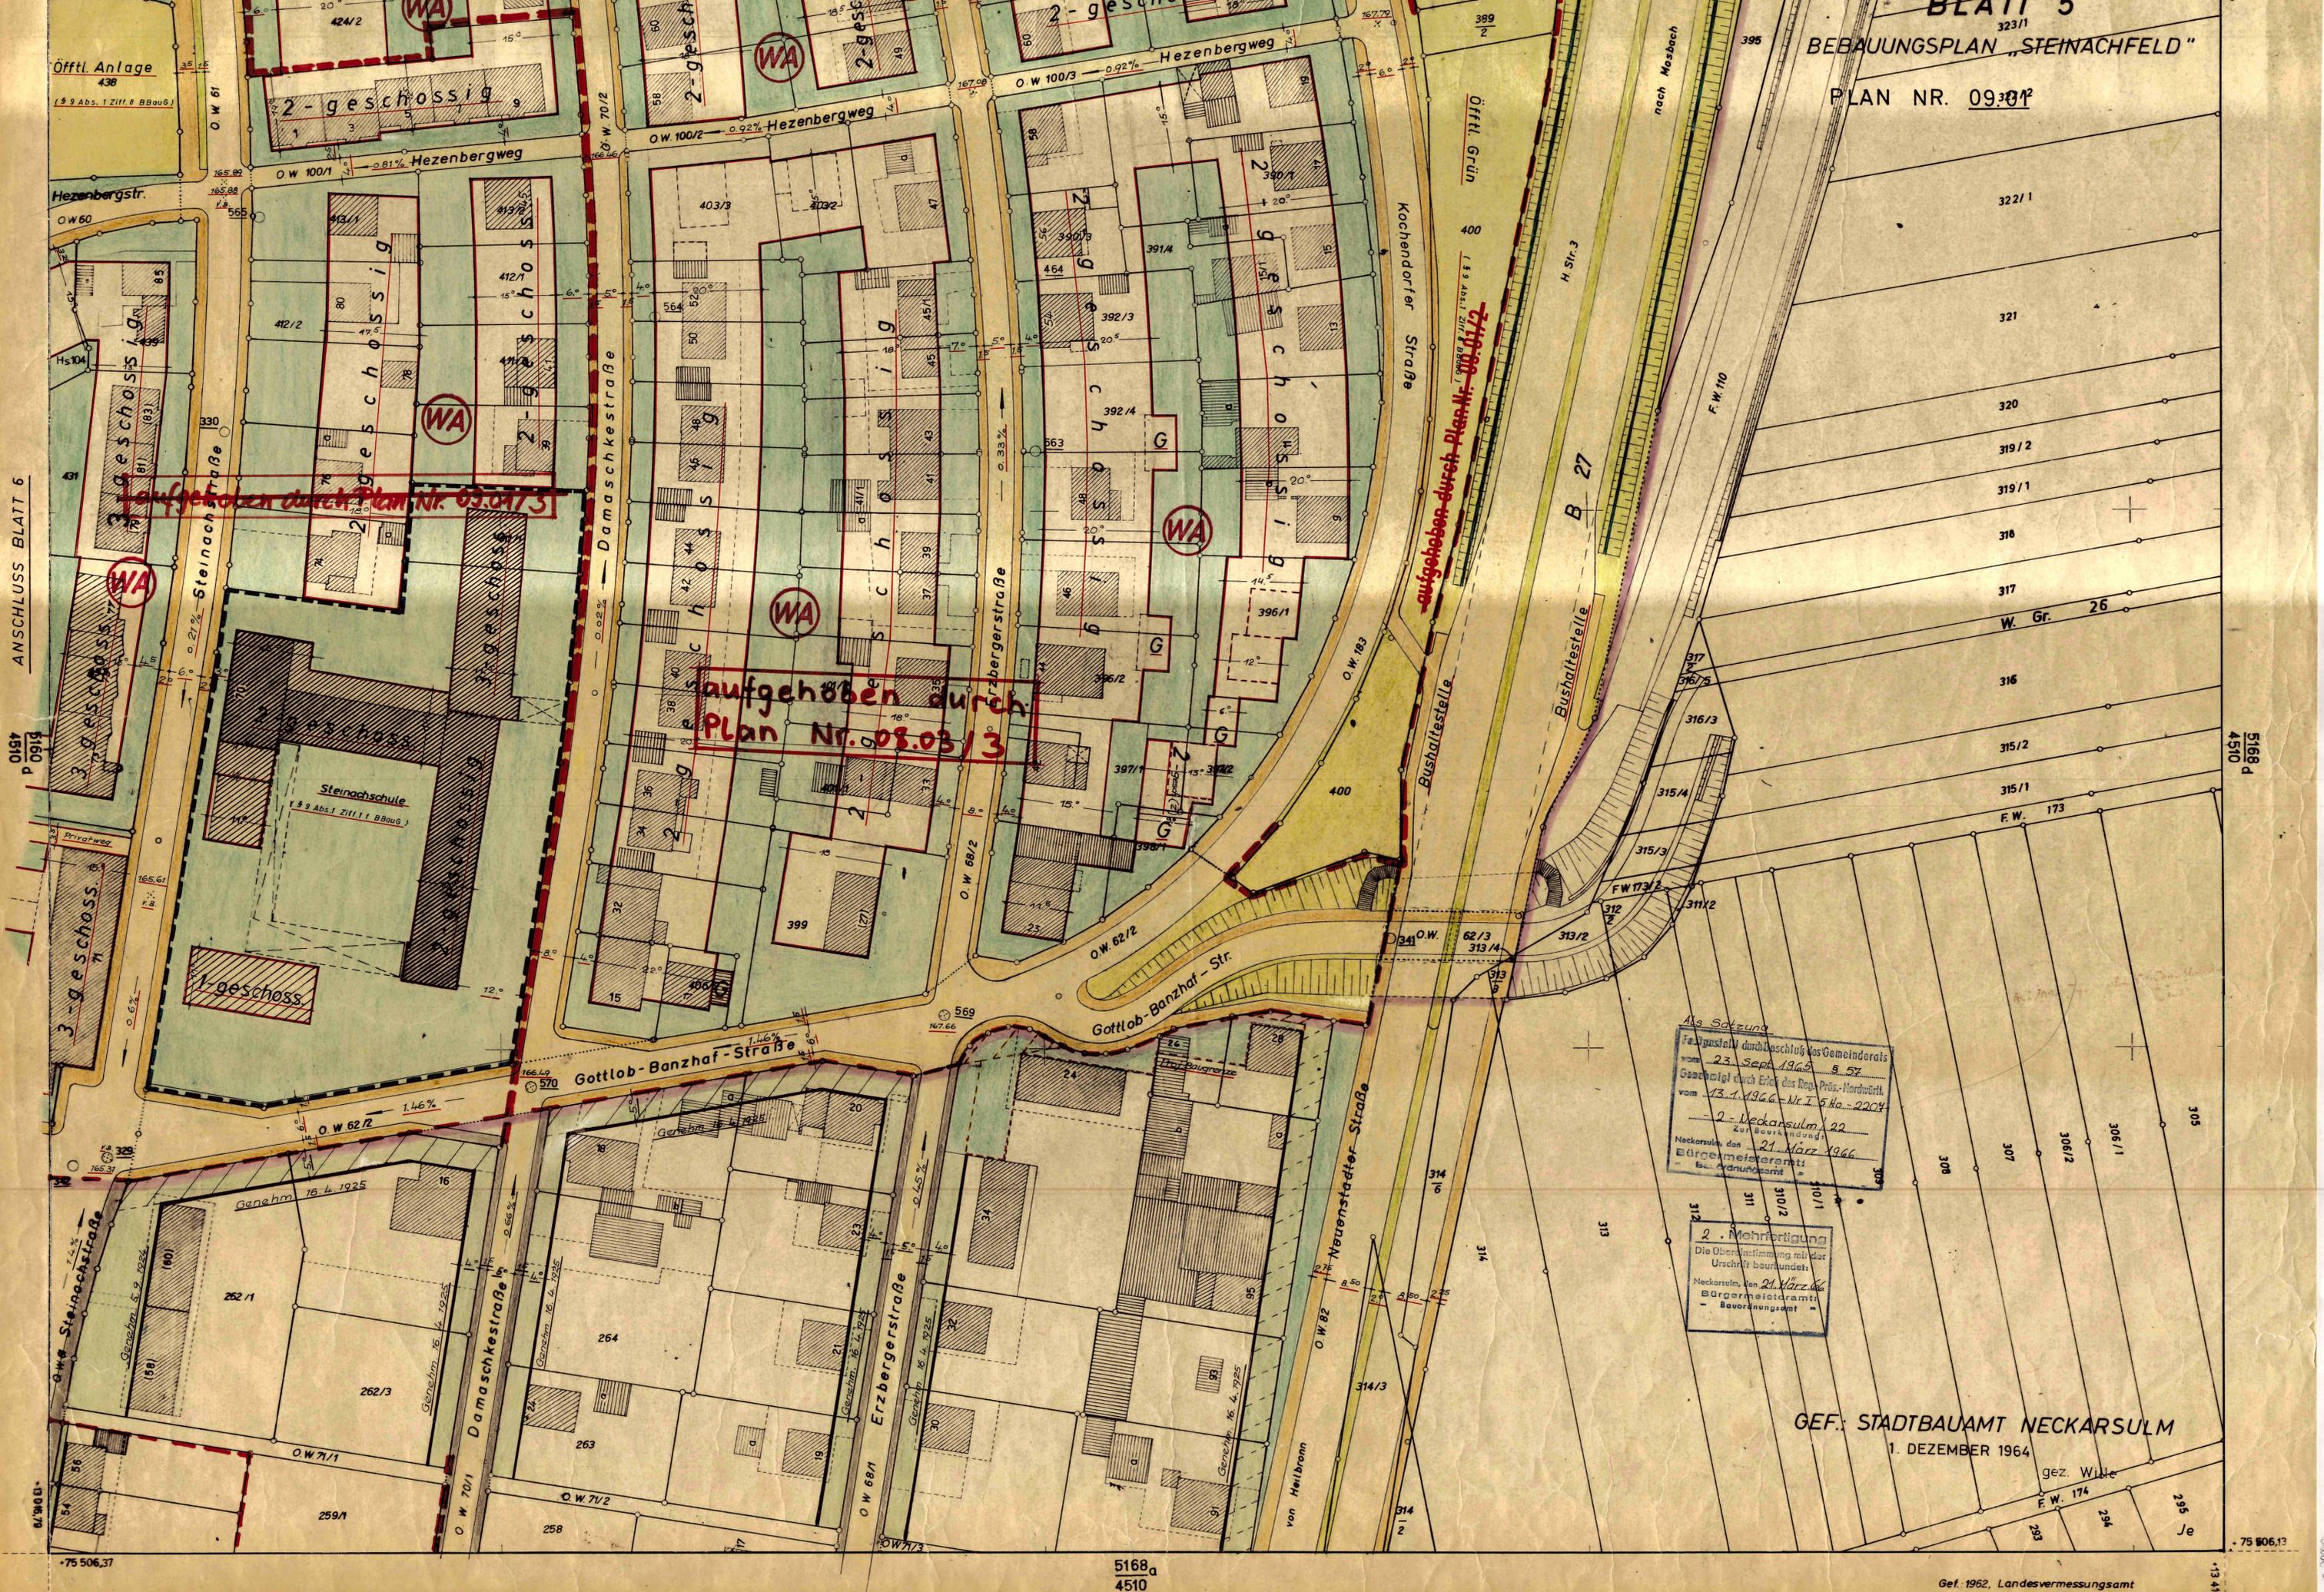

aufgehoben durch
Plan Nr. 08.03/3

aufgehoben durch Plan Nr. 05.013

Als Sitzung
 Festgestellt durch Beschluss des Gemeinderats
 vom 23. Sept. 1965 S. 57
 Genehmigt durch Erlass des Reg.-Präs.-Hofwürt.
 vom 13.1.1966 Nr. T 540-2204
 2. Neckarsulm, 22.
 zur Beurkundung
 Neckarsulm, den 21. März 1966
 Erbkreisamt
 Baurat

2. Mehrfertigung
 Die Überstimmung mit der
 Urschrift beurkundet:
 Neckarsulm, den 21. März 1966
 Bürgermeisteramt
 Baurat

GEF. STADTBAUAMT NECKARSULM
 1. DEZEMBER 1964

gez. Wille

F.W. 174

293

294

Je

5168
4510