


# Stadt Neckarsulm

## Ballei - Sporthalle

<b>BAUHERR:</b>	STADT NECKARSULM MARKTSTRASSE 18 74172 NECKARSULM
<b>PLANUNG:</b>	HÖCHSTBAUW NECKARSULM
<b>PLANINHALT:</b>	Bestellung Sporthalle Verarbeitung OB
<b>Massstab:</b>	Datum: 17.09.2008
<b>Gez. AR</b>	Plan-Nr.: 032.1

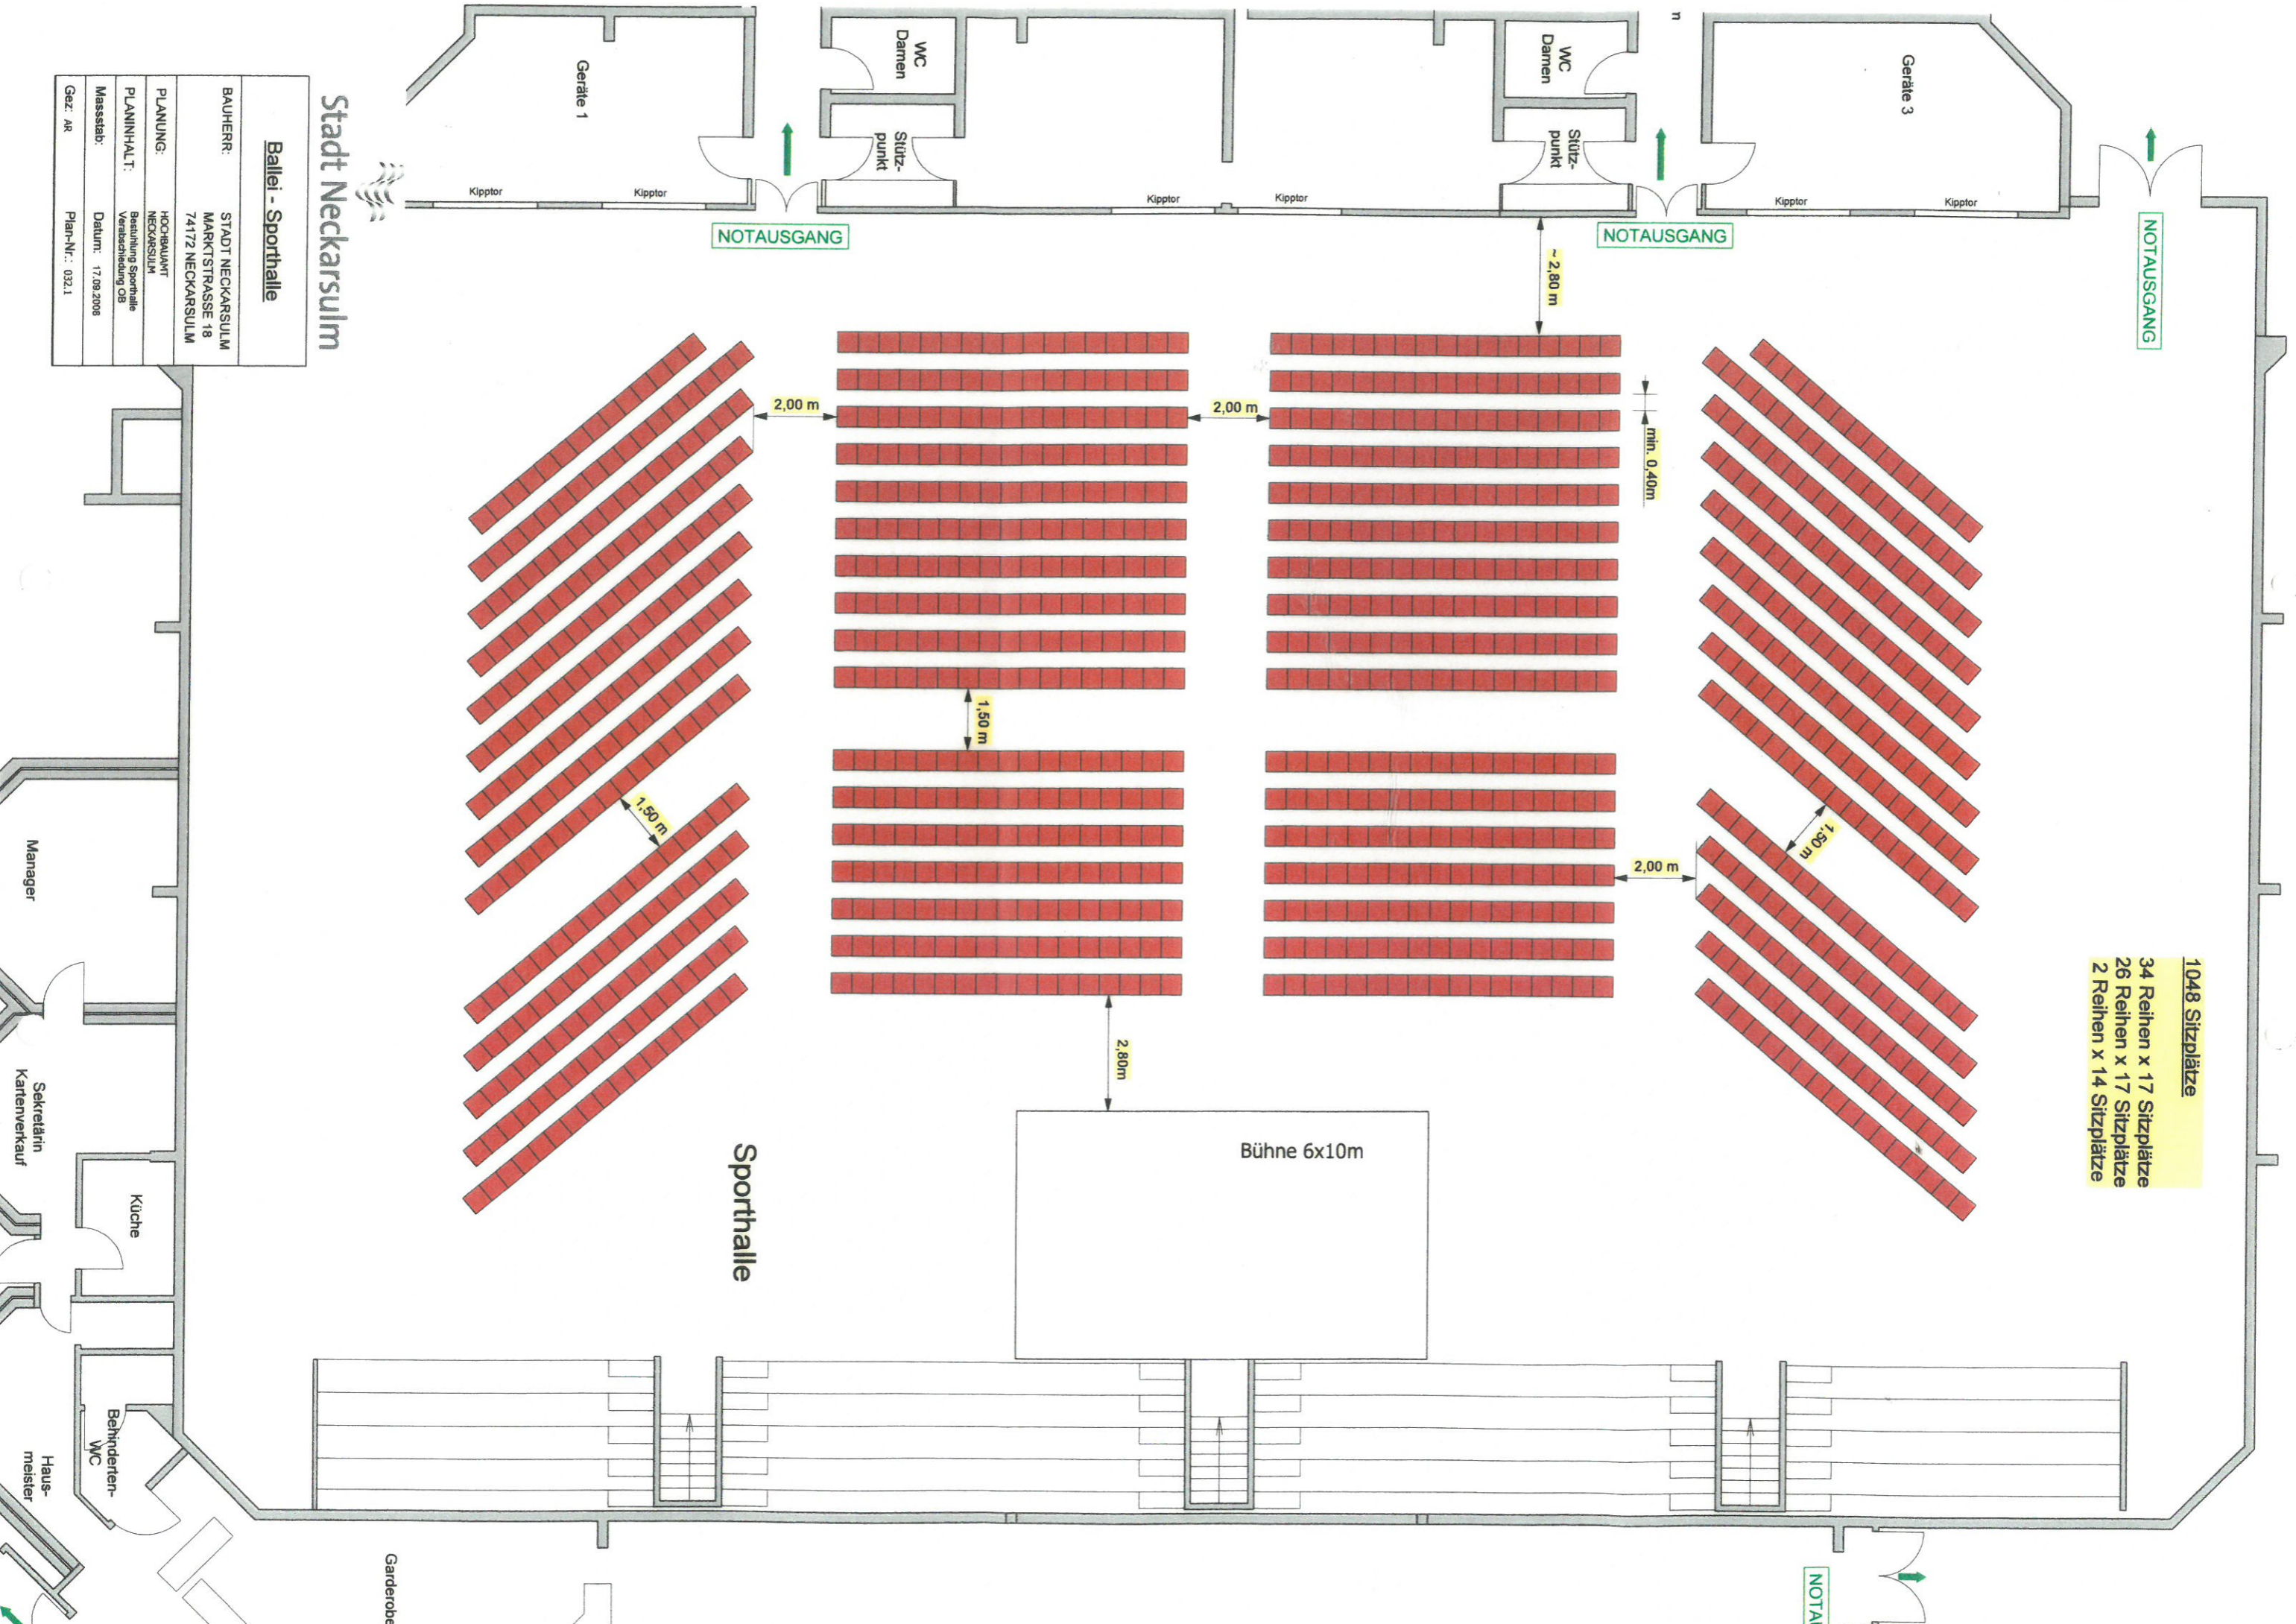

**1048 Sitzplätze**  
 34 Reihen x 17 Sitzplätze  
 26 Reihen x 17 Sitzplätze  
 2 Reihen x 14 Sitzplätze

Sporthalle

Bühne 6x10m

Geräte 1

Geräte 3

WC Damen

WC Damen

Stützpunkt

Stützpunkt

Kipptor

Kipptor

Kipptor

Kipptor

Kipptor

Kipptor

Manager

Sekretärin  
Kartenverkauf

Küche

Behinderten-  
WC

Haus-  
meister

Garderobe

NOTAUSGANG

NOTAUSGANG

NOTAUSGANG

NOTA