


# Bebauungsplan für das Gebiet der Baulandumleg. IX - 1. Zuteilungsbezirk -

M. - 1:500

Die Höhen beziehen sich auf das neue System

Anschlußplan wird in besonderem Verfahren festgestellt.

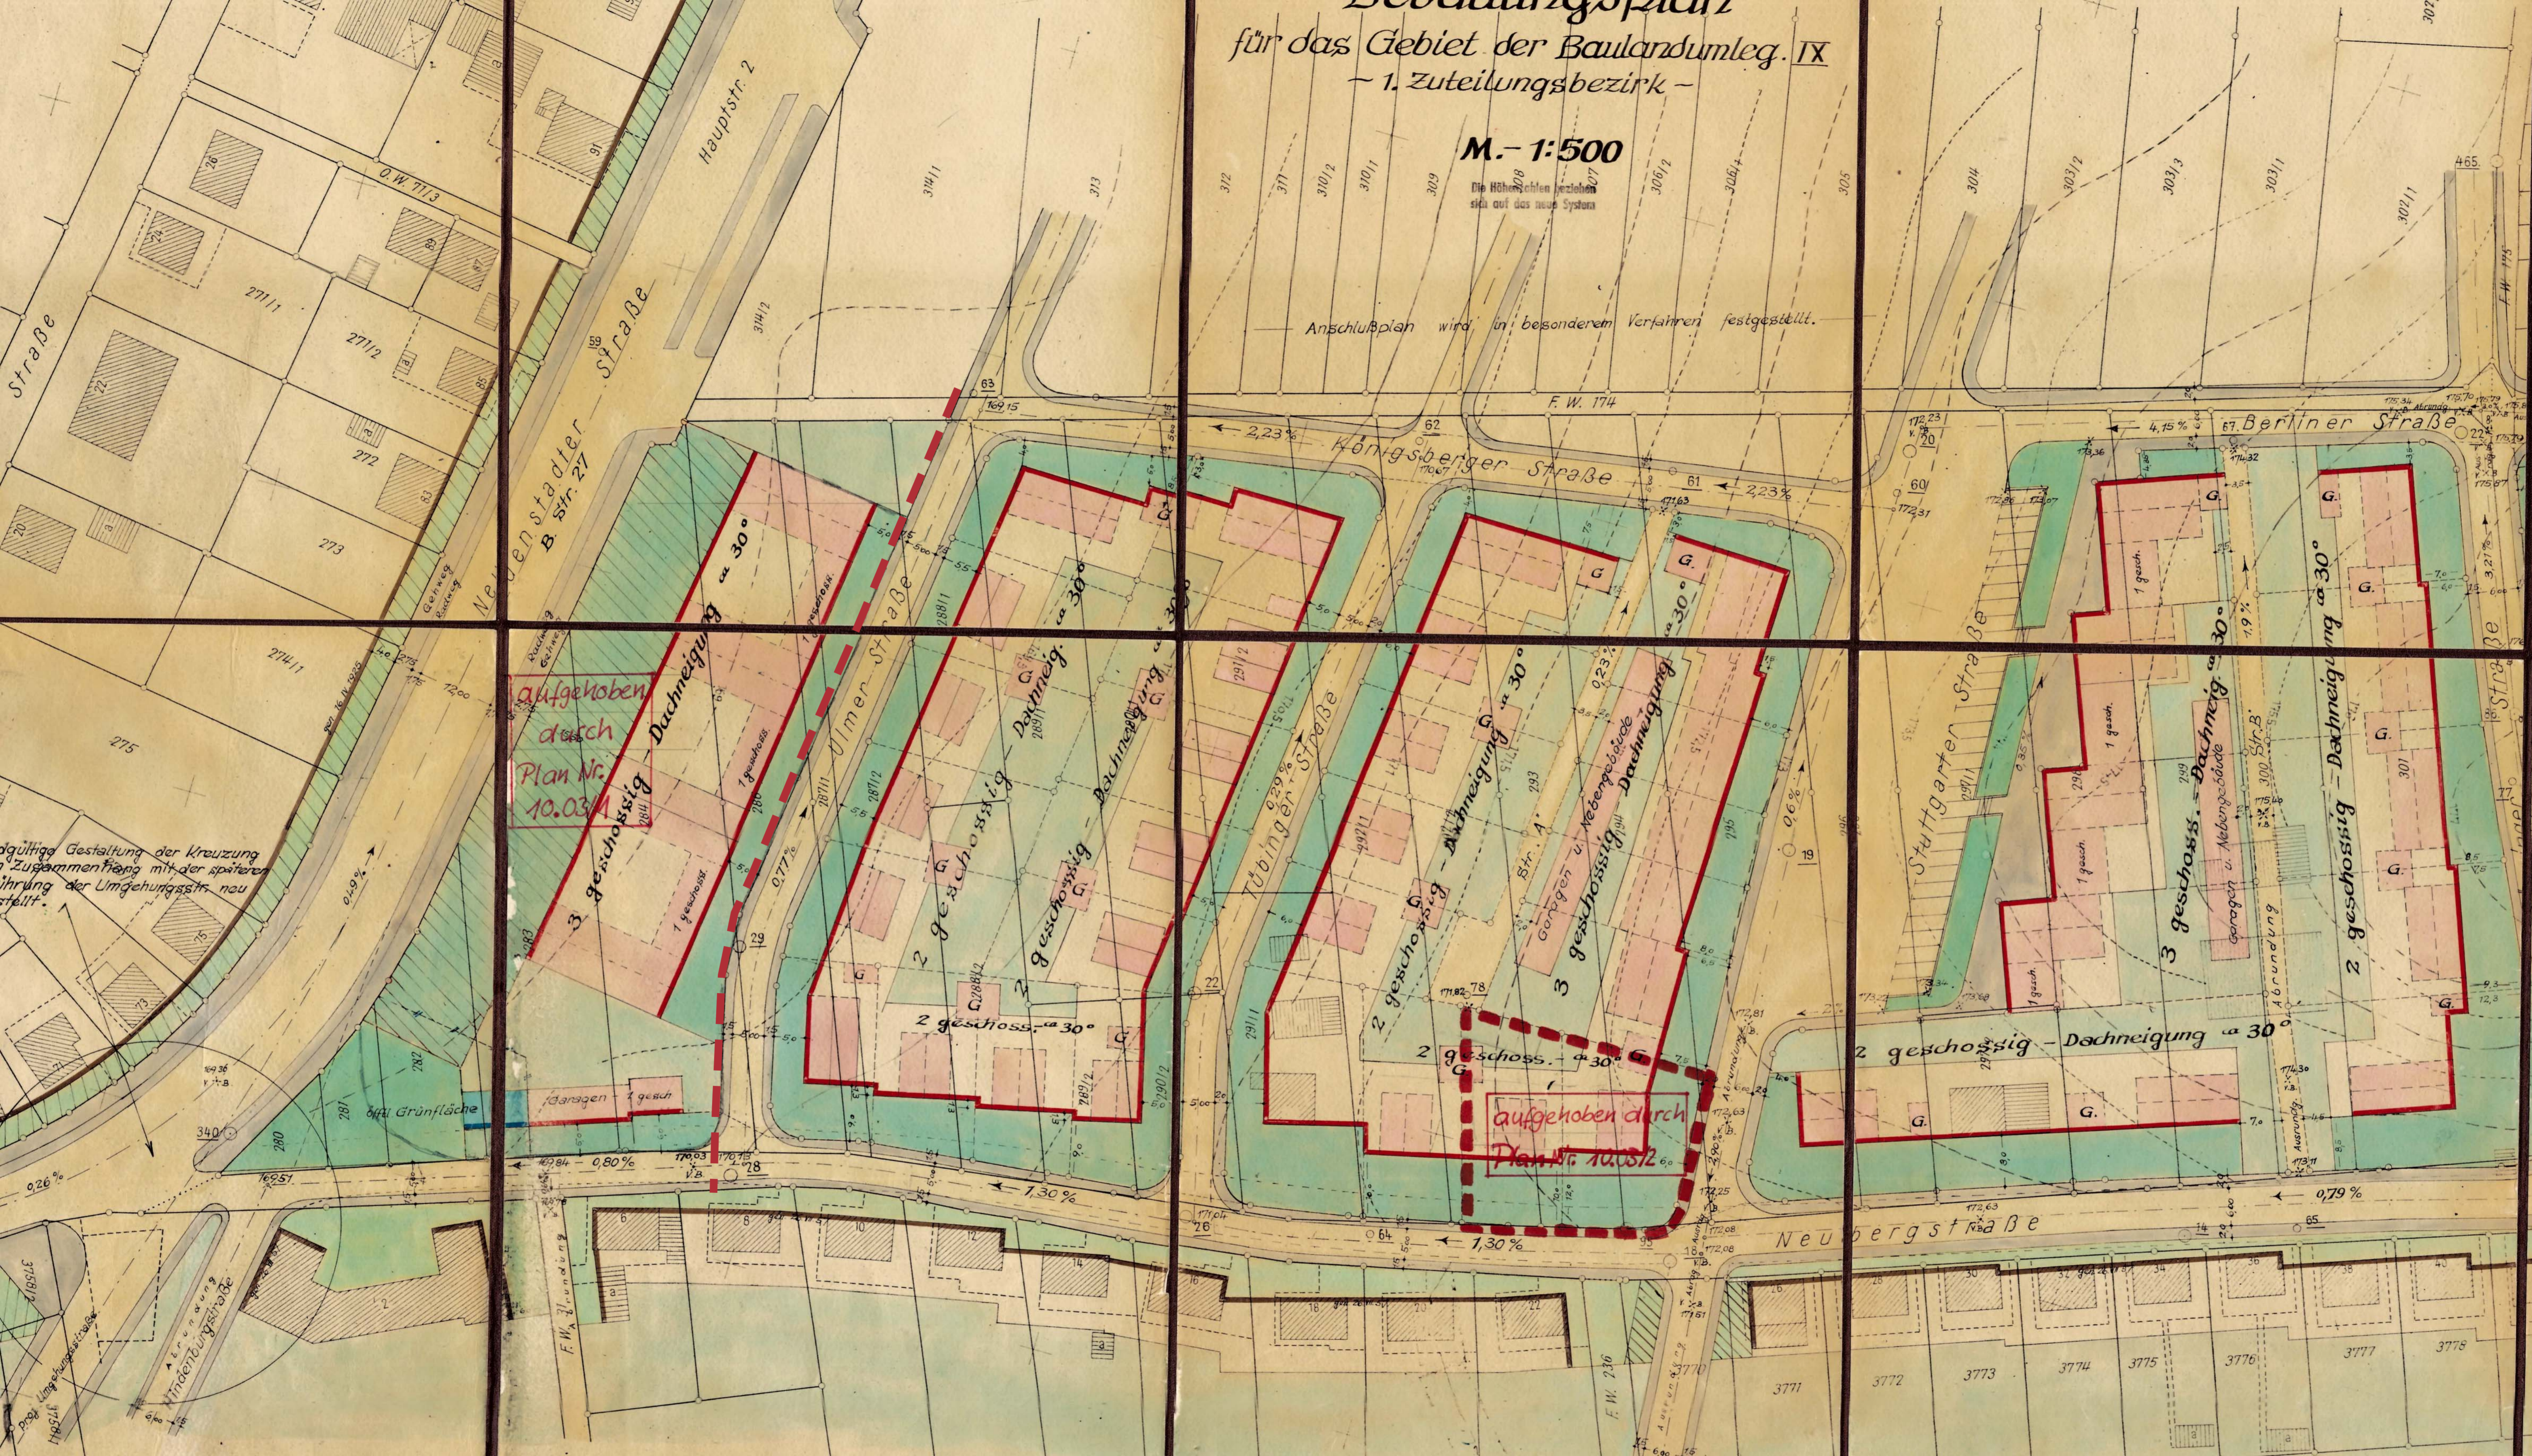

aufgehoben durch  


günstige Gestaltung der Kreuzung  
Zusammenhang mit der späteren  
Führung der Umgehungsstr. neu  
stellt.

Abw. Umgehungsstr.  
Vorderungsbau

Abw. Umgehungsstr.

Abw. Umgehungsstr.

Genehmigt  
durch Erlass des Reg. Präs. Nordwürtbg.  
v. 1. Juni 1960 Nr. I 5 Ho - 2207-3-  
-Neckarsulm/7  
Beglaubigt:  
Neckarsulm, den 30. November 1960  
Bürgermeister:

Bürgermeister:

aufgehoben durch Plan Nr. 10.03/14

aufgehoben durch Plan Nr. 10.03/13

Die Übereinstimmung dieses Planes  
mit der Urschrift  
beurkundet:  
Neckarsulm, den 30. Nov. 1960  
Bürgermeister:

Gefertigt:  
Neckarsulm, den  
Stadtbauamt:

